



ประกาศจังหวัดชัยภูมิ

เรื่อง ประกวดราคาจ้างก่อสร้าง โครงการปรับปรุงอาคารที่ทำการและสิ่งก่อสร้างประกอบสำนักงานขนส่ง
จังหวัดชัยภูมิ สาขาอำเภอบำเหน็จณรงค์ ตำบลบ้านเพชร อำเภอบำเหน็จณรงค์ จังหวัดชัยภูมิ (ป้อมยาม)
ประจำปีงบประมาณ พ.ศ. ๒๕๗๐ ด้วยวิธีประกวดราคาอิเล็กทรอนิกส์ (e-bidding)

จังหวัดชัยภูมิ มีความประสงค์จะประกวดราคาจ้างก่อสร้าง โครงการปรับปรุงอาคารที่ทำการ
และสิ่งก่อสร้างประกอบสำนักงานขนส่งจังหวัดชัยภูมิ สาขาอำเภอบำเหน็จณรงค์ ตำบลบ้านเพชร
อำเภอบำเหน็จณรงค์ จังหวัดชัยภูมิ (ป้อมยาม) ด้วยวิธีประกวดราคาอิเล็กทรอนิกส์ (e-bidding) ราคา
กลางของงานจ้างก่อสร้างในการประกวดราคาครั้งนี้ เป็นเงินทั้งสิ้น ๔๒๑,๓๐๐.๐๐ บาท (สี่แสนสองหมื่นหนึ่งพัน-
สามร้อยบาทถ้วน) จำนวน ๑ รายการ

ผู้ยื่นข้อเสนอต้องยื่นข้อเสนอโดยแสดงหลักฐานถึงขีดความสามารถและความพร้อมที่มีอยู่
ใน วันยื่นข้อเสนอ โดยมีรายละเอียดดังนี้

๑. ผู้ยื่นข้อเสนอจะต้องมีคุณสมบัติให้เป็นไปตามเอกสารประกวดราคาอิเล็กทรอนิกส์กำหนด
๒. ผู้ยื่นข้อเสนอต้องเสนอราคาทางระบบจัดซื้อจัดจ้างภาครัฐด้วยอิเล็กทรอนิกส์ใน
วันที่ ๒๙ ตุลาคม ๒๕๖๙ ระหว่างเวลา ๑๓.๐๐ น. ถึง ๑๖.๐๐ น. ซึ่งสามารถจัดเตรียมเอกสารข้อเสนอ
ได้ตั้งแต่วันที่ประกาศจนถึงวันเสนอราคา
๓. ผู้สนใจสามารถดูรายละเอียดและดาวน์โหลดเอกสารประกวดราคาอิเล็กทรอนิกส์
เลขที่ ๔/๒๕๗๐ ลงวันที่ ๒๐ ตุลาคม พ.ศ. ๒๕๖๙ ผ่านทางระบบจัดซื้อจัดจ้างภาครัฐด้วยอิเล็กทรอนิกส์ ได้
ตั้งแต่วันที่ ประกาศจนถึงวันเสนอราคา ได้ที่เว็บไซต์ <http://chaiyaphumdlr.go.th> หรือ
www.gprocurement.go.th

ประกาศ ณ วันที่ ๒๐ ตุลาคม พ.ศ. ๒๕๖๙

(นายสนั่น จำปา)

ขนส่งจังหวัดชัยภูมิ ปฏิบัติราชการแทน

ผู้ว่าราชการจังหวัดชัยภูมิ

เอกสารประกวดราคาจ้างก่อสร้างด้วยวิธีประกวดราคาอิเล็กทรอนิกส์ (e-bidding)

เลขที่ ๔/๒๕๗๐

การจ้างก่อสร้าง โครงการปรับปรุงอาคารที่ทำการ และสิ่งก่อสร้างประกอบสำนักงานขนส่งจังหวัดชัยภูมิ
สาขาอำเภอบำเหน็จณรงค์ ตำบลบ้านเพชร อำเภอบำเหน็จณรงค์ จังหวัดชัยภูมิ (ป้อมยาม)

ประจำปีงบประมาณ พ.ศ. ๒๕๗๐

ตามประกาศจังหวัดชัยภูมิ ลงวันที่ ๒๐ ตุลาคม ๒๕๖๙

จังหวัดชัยภูมิ ซึ่งต่อไปนี้จะเรียกว่า "จังหวัด" มีความประสงค์จะ ประกวดราคาจ้างก่อสร้าง
โครงการปรับปรุงอาคารที่ทำการ และสิ่งก่อสร้างประกอบสำนักงานขนส่งจังหวัดชัยภูมิ สาขาอำเภอ
บำเหน็จณรงค์ ตำบลบ้านเพชร อำเภอบำเหน็จณรงค์ จังหวัดชัยภูมิ (ป้อมยาม) ประจำปีงบประมาณ
พ.ศ. ๒๕๗๐ ด้วยวิธีประกวดราคาอิเล็กทรอนิกส์ (e-bidding) โดยมีข้อแนะนำและข้อกำหนดดังต่อไปนี้

๑. เอกสารแนบท้ายเอกสารประกวดราคาอิเล็กทรอนิกส์

- ๑.๑ แบบรูปและรายการละเอียด และขอบเขตของงาน
- ๑.๒ แบบใบเสนอราคาที่กำหนดไว้ในระบบจัดซื้อจัดจ้างภาครัฐด้วยอิเล็กทรอนิกส์
- ๑.๓ แบบสัญญาจ้างก่อสร้าง
- ๑.๔ แบบหนังสือค้ำประกัน
 - (๑) หลักประกันสัญญา
- ๑.๕ สูตรการปรับราคา
- ๑.๖ บทนิยาม
 - (๑) ผู้ที่มีผลประโยชน์ร่วมกัน
 - (๒) การขัดขวางการแข่งขันอย่างเป็นธรรม
 - (๓) ผลงาน
- ๑.๗ แบบบัญชีเอกสารที่กำหนดไว้ในระบบจัดซื้อจัดจ้างภาครัฐด้วยอิเล็กทรอนิกส์
 - (๑) บัญชีเอกสารส่วนที่ ๑
 - (๒) บัญชีเอกสารส่วนที่ ๒
- ๑.๘ รายละเอียดการคำนวณราคากลางงานก่อสร้างตาม BOQ (Bill of Quantities)
- ๑.๙ แผนการทำงาน
- ๑.๑๐ แผนการใช้วัสดุที่ผลิตภายในประเทศและแผนการใช้เหล็กที่ผลิตภายในประเทศ

๒. คุณสมบัติของผู้ยื่นข้อเสนอ

- ๒.๑ มีความสามารถตามกฎหมาย
- ๒.๒ ไม่เป็นบุคคลล้มละลาย
- ๒.๓ ไม่อยู่ระหว่างเลิกกิจการ
- ๒.๔ ไม่เป็นบุคคลซึ่งอยู่ระหว่างถูกระงับการยื่นข้อเสนอหรือทำสัญญากับหน่วยงานของรัฐ
ไว้ชั่วคราว เนื่องจากเป็นผู้ที่ไม่ผ่านเกณฑ์การประเมินผลการปฏิบัติงานของผู้ประกอบการตามระเบียบ
ที่รัฐมนตรีว่าการกระทรวงการคลังกำหนดตามที่ประกาศเผยแพร่ในระบบเครือข่ายสารสนเทศของกรมบัญชีกลาง
- ๒.๕ ไม่เป็นบุคคลซึ่งถูกระงับชื่อไว้ในบัญชีรายชื่อผู้ทำงานและได้แจ้งเวียนชื่อให้เป็นผู้ทำงาน
ของหน่วยงานของรัฐในระบบเครือข่ายสารสนเทศของกรมบัญชีกลาง ซึ่งรวมถึงนิติบุคคลที่ผู้ทำงานเป็นหุ้นส่วน
ผู้จัดการ กรรมการผู้จัดการ ผู้บริหาร ผู้มีอำนาจในการดำเนินงานในกิจการของนิติบุคคลนั้นด้วย

๒.๖ มีคุณสมบัติและไม่มีลักษณะต้องห้ามตามที่คณะกรรมการนโยบายการจัดซื้อจัดจ้างและการบริหารพัสดุภาครัฐกำหนดในราชกิจจานุเบกษา

๒.๗ เป็นนิติบุคคลผู้มีอาชีพรับจ้างงานก่อสร้างที่ประกวดราคาอิเล็กทรอนิกส์ดังกล่าว

๒.๘ ไม่เป็นผู้มีผลประโยชน์ร่วมกันกับผู้ยื่นข้อเสนอรายอื่นที่เข้ายื่นข้อเสนอให้แก่จังหวัด ณ วันประกาศประกวดราคาอิเล็กทรอนิกส์ หรือไม่เป็นผู้กระทำการอันเป็นการขัดขวางการแข่งขันอย่างเป็นธรรมในการประกวดราคาอิเล็กทรอนิกส์ครั้งนี้

๒.๙ ไม่เป็นผู้ได้รับเอกสิทธิ์หรือความคุ้มกัน ซึ่งอาจปฏิเสธไม่ยอมขึ้นศาลไทย เว้นแต่ รัฐบาล ของผู้ยื่นข้อเสนอได้มีคำสั่งให้สละเอกสิทธิ์และความคุ้มกันเช่นนั้น

๒.๑๐ ผู้ยื่นข้อเสนอต้องมีผลงานก่อสร้างประเภทเดียวกันกับงานที่ประกวดราคาจ้างก่อสร้างในวงเงินไม่น้อยกว่า ๒๑๐,๖๕๐.๐๐ บาท (สองแสนหนึ่งหมื่นหกร้อยห้าสิบบาทถ้วน) และเป็นผลงานที่เป็นคู่สัญญาโดยตรงกับหน่วยงานของรัฐ หรือหน่วยงานเอกชนที่ จังหวัดเชือถือ

๒.๑๑ ผู้ยื่นข้อเสนอที่ยื่นข้อเสนอในรูปแบบของ "กิจการร่วมค้า" ต้องมีคุณสมบัติดังนี้

(๑) การกำหนดสัดส่วนในการเข้าร่วมค้าของคู่สัญญา

กรณีที่ข้อตกลงฯ กำหนดให้ผู้เข้าร่วมค้ารายใดรายหนึ่งเป็นผู้เข้าร่วมค้าหลัก ข้อตกลงฯ จะต้องมีการกำหนดสัดส่วนหน้าที่ และความรับผิดชอบในปริมาณงาน สิ่งของ หรือมูลค่า ตาม สัญญาของผู้เข้าร่วมค้าหลักมากกว่าผู้เข้าร่วมค้ารายอื่นทุกราย

(๒) กรณีที่ข้อตกลงฯ กำหนดให้ผู้เข้าร่วมค้ารายใดรายหนึ่งเป็นผู้เข้าร่วมค้าหลัก กิจการร่วมค่านั้นต้องใช้ผลงานของผู้เข้าร่วมค้าหลักรายเดียวเป็นผลงานของกิจการร่วมค้าที่ยื่นข้อเสนอ

สำหรับข้อตกลงฯ ที่ไม่ได้กำหนดให้ผู้เข้าร่วมค้ารายใดเป็นผู้เข้าร่วมค้าหลัก ผู้เข้าร่วมค้าทุกรายจะต้องมีคุณสมบัติครบถ้วนตามเงื่อนไขที่กำหนดไว้ในเอกสารเชิญชวน

(๓) การยื่นข้อเสนอของกิจการร่วมค้า

(๓.๑) กรณีที่ข้อตกลงฯ กำหนดให้มีการมอบหมายผู้เข้าร่วมค้ารายใดรายหนึ่งเป็นผู้ยื่นข้อเสนอในนามกิจการร่วมค้า การยื่นข้อเสนอดังกล่าวต้องมีหนังสือมอบอำนาจ

สำหรับข้อตกลงฯ ที่ไม่ได้กำหนดให้ผู้เข้าร่วมค้ารายใดเป็นผู้ยื่นข้อเสนอ ผู้เข้าร่วมค้าทุกรายจะต้องลงลายมือชื่อในหนังสือมอบอำนาจให้ผู้เข้าร่วมค้ารายใดรายหนึ่งเป็นผู้ยื่นข้อเสนอในนามกิจการร่วมค้า

(๓.๒) การยื่นข้อเสนอด้วยวิธีประกวดราคาอิเล็กทรอนิกส์ (e - bidding) ให้ผู้ เข้าร่วมค้าที่ได้รับมอบหมายหรือมอบอำนาจตามข้อ (๓.๑) ดำเนินการซื้อเอกสารประกวดราคาอิเล็กทรอนิกส์ กรณีที่มีการจำหน่ายเอกสารซื้อหรือจ้าง

๒.๑๒ ผู้ยื่นข้อเสนอต้องลงทะเบียนที่มีข้อมูลถูกต้องครบถ้วนในระบบจัดซื้อจัดจ้างภาครัฐด้วยอิเล็กทรอนิกส์ (Electronic Government Procurement : e-GP) ของกรมบัญชีกลาง

๒.๑๓ ผู้ยื่นข้อเสนอต้องมีมูลค่าสุทธิของกิจการ ดังนี้

๑. กรณีผู้ยื่นข้อเสนอเป็นนิติบุคคลที่จัดตั้งขึ้นตามกฎหมายไทยหรือต่างประเทศ ซึ่งได้จดทะเบียนเกินกว่า ๑ ปี ต้องมีมูลค่าสุทธิของกิจการ จากผลต่างระหว่างสินทรัพย์สุทธิหักด้วยหนี้สินสุทธิ ที่ปรากฏในงบแสดงฐานะการเงินที่มีการตรวจรับรองแล้ว ซึ่งจะต้องแสดงค่าเป็นบวก ๑ ปีสุดท้ายก่อนวันยื่นข้อเสนอ งบแสดงฐานะการเงิน ๑ ปีสุดท้ายก่อนวันยื่นข้อเสนอ หมายถึง งบแสดงฐานะการเงินย้อนไปก่อนวันที่หน่วยงานของรัฐกำหนดให้เป็นวันยื่นข้อเสนอ ๑ ปีปฏิทิน เว้นแต่กรณีนิติบุคคลที่จัดตั้งขึ้นตามกฎหมายไทย หากวันยื่นข้อเสนอเป็นช่วงระยะเวลาที่กรมพัฒนาธุรกิจการค้ากำหนดให้นิติบุคคลยื่นงบแสดงฐานะการเงินกับกรมพัฒนาธุรกิจการค้า ซึ่งจะอยู่ในช่วงเดือนมกราคม - เดือนพฤษภาคม ของทุกปี

โดยนิติบุคคลที่เป็นผู้ยื่นข้อเสนอที่ยังอยู่ในช่วงของการยื่นงบแสดงฐานะการเงินกับกรมพัฒนาธุรกิจการค้า คือ ช่วงเดือน มกราคม - เดือนพฤษภาคม กรณีนี้ให้สามารถยื่นงบแสดงฐานะการเงินย้อนไปอีก ๑ ปี ได้

๒. กรณีผู้ยื่นข้อเสนอเป็นนิติบุคคลที่จัดตั้งขึ้นตามกฎหมายไทย ซึ่งยังไม่มีกร รายงานงบแสดงฐานะการเงินกับกรมพัฒนาธุรกิจการค้า หรือกรณีผู้ยื่นข้อเสนอเป็นนิติบุคคลที่จัดตั้งขึ้นตาม กฎหมายต่างประเทศซึ่งยังไม่มีกรรายงานงบแสดงฐานะการเงิน ให้พิจารณาการกำหนดมูลค่าของทุนจด ทะเบียน โดยผู้ยื่นข้อเสนอจะต้องมีทุนจดทะเบียนที่เรียกชำระมูลค่าหุ้นแล้ว ณ วันที่ยื่นข้อเสนอ ไม่ต่ำกว่า ๑ ล้านบาท

๓. สำหรับการจัดซื้อจัดจ้างครั้งหนึ่งที่มีวงเงินเกิน ๕๐๐,๐๐๐ บาทขึ้นไป กรณีผู้ ยื่นข้อเสนอเป็นบุคคลธรรมดา ให้พิจารณาจากหนังสือรับรองบัญชีเงินฝาก ไม่เกิน ๙๐ วันก่อนวันยื่น ข้อเสนอ โดยต้องมีเงินฝากคงเหลือในบัญชีธนาคารเป็นมูลค่า ๑ ใน ๔ ของมูลค่างบประมาณของโครงการ หรือรายการที่ ยื่นข้อเสนอในแต่ละครั้ง และหากเป็นผู้ชนะการจัดซื้อจัดจ้างหรือเป็นผู้ได้รับการคัดเลือกจะต้อง แสดงหนังสือ รับรองบัญชีเงินฝากที่มีมูลค่าดังกล่าวอีกครั้งหนึ่งในวันลงนามในสัญญา

๔. กรณีที่ผู้ยื่นข้อเสนอไม่มีมูลค่าสุทธิของกิจการหรือทุนจดทะเบียนหรือมี แต่ไม่เพียงพอที่จะเข้ายื่นข้อเสนอ สามารถดำเนินการได้ดังนี้

(๑) กรณีผู้ยื่นข้อเสนอเป็นนิติบุคคลที่จัดตั้งขึ้นตามกฎหมายไทย หรือบุคคล ธรรมดาที่ถือสัญชาติไทย ผู้ยื่นข้อเสนอสามารถขอวงเงินสินเชื่อ โดยต้องมีวงเงินสินเชื่อ ๑ ใน ๔ ของมูลค่า งบประมาณของโครงการหรือรายการที่ยื่นข้อเสนอในแต่ละครั้ง จะเป็นสินเชื่อที่ธนาคารภายในประเทศหรือ บริษัทเงินทุนหรือบริษัทเงินทุนหลักทรัพย์ที่ได้รับอนุญาตให้ประกอบกิจการเงินทุนเพื่อการพาณิชย์และ ประกอบธุรกิจค้าประกันตามประกาศของธนาคารแห่งประเทศไทย ตามรายชื่อบริษัทเงินทุนที่ธนาคาร แห่งประเทศไทยแจ้งเวียนให้ทราบ โดยพิจารณาจากยอดเงินรวมของวงเงินสินเชื่อที่สำนักงานใหญ่รับรอง หรือ ที่สำนักงานสาขารับรอง (กรณีได้รับมอบอำนาจจากสำนักงานใหญ่) ซึ่งออกให้แก่ผู้ยื่นข้อเสนอ นับถึงวัน ยื่นข้อเสนอไม่เกิน ๙๐ วัน

(๒) กรณีผู้ยื่นข้อเสนอเป็นนิติบุคคลที่จัดตั้งขึ้นตามกฎหมายต่างประเทศ หรือบุคคลธรรมดาที่มีได้ถือสัญชาติไทย ผู้ยื่นข้อเสนอสามารถขอวงเงินสินเชื่อ โดยต้องมีวงเงินสินเชื่อ ๑ ใน ๔ ของมูลค่างบประมาณของโครงการหรือรายการที่ยื่นข้อเสนอในแต่ละครั้ง จะเป็นสินเชื่อที่ธนาคาร ภายในประเทศ หรือบริษัทเงินทุนหรือบริษัทเงินทุนหลักทรัพย์ที่ได้รับอนุญาตให้ประกอบกิจการเงินทุน เพื่อการพาณิชย์ และ ประกอบธุรกิจค้าประกันตามประกาศของธนาคารแห่งประเทศไทย ตามรายชื่อบริษัท เงินทุนที่ธนาคาร แห่ง ประเทศไทยแจ้งเวียนให้ทราบ หรือเป็นสินเชื่อที่ธนาคารต่างประเทศหรือบริษัทเงินทุน หลักทรัพย์ที่ได้รับ อนุญาตให้ประกอบกิจการเงินทุนเพื่อการพาณิชย์และประกอบธุรกิจค้าประกันตามประกาศ ของธนาคารกลาง ต่างประเทศนั้น ตามรายชื่อบริษัทที่ธนาคารกลางต่างประเทศนั้นแจ้งเวียนให้ทราบ โดยพิจารณาจากยอดเงิน รวมของวงเงินสินเชื่อที่สำนักงานใหญ่รับรอง หรือที่สำนักงานสาขารับรอง (กรณีได้รับมอบอำนาจจากสำนัก งานใหญ่) ซึ่งออกให้แก่ผู้ยื่นข้อเสนอ นับถึงวันยื่นข้อเสนอไม่เกิน ๙๐ วัน

๕. กรณีผู้ยื่นข้อเสนอเป็นนิติบุคคลที่จัดตั้งขึ้นตามกฎหมายต่างประเทศหรือ บุคคลธรรมดาที่มีได้ถือสัญชาติไทยตามข้อ ๒ ข้อ ๓ และข้อ ๔ (๒) มูลค่าจะต้องเป็นไปตามอัตราแลกเปลี่ยน เงินตรา ตามประกาศที่ธนาคารแห่งประเทศไทยกำหนดในช่วงระหว่างวันที่เผยแพร่ประกาศและเอกสาร ประกวดราคาในระบบจัดซื้อจัดจ้างภาครัฐด้วยอิเล็กทรอนิกส์ (e - GP) จนถึงวันเสนอราคา

ทั้งนี้ ผู้ยื่นข้อเสนอจะต้องยื่นเอกสารที่แสดงให้เห็นถึงข้อมูลเกี่ยวกับมูลค่าสุทธิของกิจการแล้วแต่กรณีประกอบกับเอกสารดังกล่าวจะต้องผ่านการรับรองตามระเบียบกระทรวงการต่างประเทศว่าด้วยการรับรองเอกสาร พ.ศ. ๒๕๓๙ และที่แก้ไขเพิ่มเติม กำหนด โดยจะต้องยื่นเอกสารดังกล่าวในวันยื่นข้อเสนอ หากผู้ยื่นข้อเสนอได้มีการยื่นเอกสารดังกล่าวมาพร้อมกับการยื่นข้อเสนอให้ถือว่าผู้ยื่นข้อเสนอรายนั้นยื่นเอกสารไม่ครบถ้วนตามเงื่อนไขที่กำหนดไว้ในเอกสารประกวดราคา

๖. กรณีตาม ข้อ ๑ - ข้อ ๕ ไม่ใช่บังคับกรณีดังต่อไปนี้

(๖.๑) กรณีที่ผู้ยื่นข้อเสนอเป็นหน่วยงานของรัฐภายในประเทศ

(๖.๒) นิติบุคคลที่จัดตั้งขึ้นตามกฎหมายไทยที่อยู่ระหว่างการฟื้นฟูกิจการตามพระราชบัญญัติล้มละลาย พ.ศ. ๒๕๔๓ และที่แก้ไขเพิ่มเติม

(๖.๓) งานจ้างก่อสร้างที่กรมบัญชีกลางได้ขึ้นทะเบียนผู้ประกอบการงานก่อสร้างแล้วและงานจ้างก่อสร้างที่หน่วยงานของรัฐที่ได้มีการจัดทำบัญชีผู้ประกอบการงานก่อสร้างที่มีคุณสมบัติเบื้องต้นไว้แล้วก่อนวันที่พระราชบัญญัติการจัดซื้อจัดจ้างฯ มีผลใช้บังคับ

(๖.๔) การจัดซื้อจัดจ้างตามมาตรา ๕๖ วรรคหนึ่ง (๒) (ข) และ (ค) แห่งพระราชบัญญัติการจัดซื้อจัดจ้างฯ

(๖.๕) การซื้อสังหาริมทรัพย์และการเช่าสังหาริมทรัพย์

(๖.๖) กรณีงานจ้างบริการหรืองานจ้างเหมาบริการกับบุคคลธรรมดา เช่น จ้าง พนักงานขับรถ ครูชาวต่างชาติ พนักงานเก็บขยะ พนักงานบันทึกข้อมูล เป็นต้น

๓. หลักฐานการยื่นข้อเสนอ

ผู้ยื่นข้อเสนอจะต้องเสนอเอกสารหลักฐานยื่นมาพร้อมกับการเสนอราคาทางระบบจัดซื้อจัดจ้างภาครัฐด้วยอิเล็กทรอนิกส์ โดยแยกเป็น ๒ ส่วน คือ

๓.๑ ส่วนที่ ๑ อย่างน้อยต้องมีเอกสารดังต่อไปนี้

(๑) ในกรณีผู้ยื่นข้อเสนอเป็นนิติบุคคล

(ก) ห้างหุ้นส่วนสามัญหรือห้างหุ้นส่วนจำกัด ให้ยื่นสำเนาหนังสือรับรองการจดทะเบียนนิติบุคคล บัญชีรายชื่อหุ้นส่วนผู้จัดการ

(ข) บริษัทจำกัดหรือบริษัทมหาชนจำกัด ให้ยื่นสำเนาหนังสือรับรองการจดทะเบียนนิติบุคคล หนังสือบริคณห์สนธิ บัญชีรายชื่อกรรมการผู้จัดการ และบัญชีผู้ถือหุ้นรายใหญ่ (ถ้ามี)

(๒) ในกรณีผู้ยื่นข้อเสนอเป็นบุคคลธรรมดาหรือคณะบุคคลที่มีโชตินิติบุคคล ให้ยื่นสำเนาบัตรประจำตัวประชาชนของผู้นั้น สำเนาข้อตกลงที่แสดงถึงการเข้าเป็นหุ้นส่วน (ถ้ามี) สำเนาบัตรประจำตัวประชาชนของผู้เป็นหุ้นส่วน หรือสำเนาหนังสือเดินทางของผู้เป็นหุ้นส่วนที่ได้ถือสัญชาติไทย

(๓) ในกรณีผู้ยื่นข้อเสนอเป็นผู้ยื่นข้อเสนอร่วมกันในฐานะเป็นผู้ร่วมค้า ให้ยื่นสำเนาสัญญาของการเข้าร่วมค้า และเอกสารตามที่ระบุไว้ใน (๑) หรือ (๒) ของผู้ร่วมค้า แล้วแต่กรณี

(๔) ผู้ยื่นข้อเสนอต้องแสดงหลักฐานเกี่ยวกับมูลค่าสุทธิของกิจการ ดังนี้

๑. กรณีผู้ยื่นข้อเสนอเป็นนิติบุคคลที่จัดตั้งขึ้นตามกฎหมายไทยหรือต่างประเทศ ซึ่งได้จดทะเบียนเกินกว่า ๑ ปี ต้องมีมูลค่าสุทธิของกิจการ จากผลต่างระหว่างสินทรัพย์สุทธิหักด้วยหนี้สินสุทธิที่ปรากฏในงบแสดงฐานะการเงินที่มีการตรวจรับรองแล้ว ซึ่งจะต้องแสดงค่าเป็นบวก ๑ ปีสุดท้าย ก่อนวันยื่นข้อเสนอ งบแสดงฐานะการเงิน ๑ ปีสุดท้ายก่อนวันยื่นข้อเสนอ หมายถึง งบแสดงฐานะการเงินย้อน ไปก่อนวันที่หน่วยงานของรัฐกำหนดให้เป็นวันยื่นข้อเสนอ ๑ ปีปฏิทิน เว้นแต่กรณีนิติบุคคลที่จัดตั้งขึ้นตาม กฎหมายไทย หากวันยื่นข้อเสนอเป็นช่วงระยะเวลาที่กรมพัฒนาธุรกิจการค้ากำหนดให้

นิติบุคคล ยื่นงบแสดงฐานะการเงินกับกรมพัฒนาธุรกิจการค้า ซึ่งจะอยู่ในช่วงเดือนมกราคม - เดือนพฤษภาคม ของทุกปี โดยนิติบุคคลที่เป็นผู้ยื่นข้อเสนออยู่นั้นยังอยู่ในช่วงของการยื่นงบแสดงฐานะการเงินกับกรมพัฒนาธุรกิจการค้า คือ ช่วงเดือนมกราคม - เดือนพฤษภาคม กรณีนี้ให้สามารถยื่นงบแสดงฐานะการเงินย้อนไปอีก ๑ ปี ได้

๒. กรณีผู้ยื่นข้อเสนอเป็นนิติบุคคลที่จัดตั้งขึ้นตามกฎหมายไทยซึ่งยังไม่มีกรณียางานงบแสดงฐานะการเงินกับกรมพัฒนาธุรกิจการค้า หรือกรณีผู้ยื่นข้อเสนอเป็นนิติบุคคลที่จัดตั้งขึ้นตามกฎหมายต่างประเทศซึ่งยังไม่มีกรณียางานงบแสดงฐานะการเงิน ให้พิจารณาการกำหนดมูลค่าของทุนจดทะเบียน โดยผู้ยื่นข้อเสนอจะต้องมีทุนจดทะเบียนที่เรียกชำระมูลค่าหุ้นแล้ว ณ วันที่ยื่นข้อเสนอ ไม่ต่ำกว่า ๑ ล้านบาท

๓. สำหรับการจัดซื้อจัดจ้างครั้งหนึ่งที่มีวงเงินเกิน ๕๐๐,๐๐๐ บาทขึ้นไป กรณีผู้ยื่นข้อเสนอเป็นบุคคลธรรมดา ให้พิจารณาจากหนังสือรับรองบัญชีเงินฝากไม่เกิน ๙๐ วัน ก่อนวันยื่นข้อเสนอ โดยต้องมีเงินฝากคงเหลือในบัญชีธนาคารเป็นมูลค่า ๑ ใน ๔ ของมูลค่างบประมาณของโครงการหรือรายการที่ยื่นข้อเสนอในแต่ละครั้ง และหากเป็นผู้ชนะการจัดซื้อจัดจ้างหรือเป็นผู้ได้รับการคัดเลือก จะต้อง แสดงหนังสือรับรองบัญชีเงินฝากที่มีมูลค่าดังกล่าวอีกครั้งหนึ่งในวันลงนามในสัญญา

๔. กรณีที่ผู้ยื่นข้อเสนอไม่มีมูลค่าสุทธิของกิจการหรือทุนจดทะเบียนหรือมีแต่ไม่เพียงพอที่จะเข้ายื่นข้อเสนอ สามารถดำเนินการได้ดังนี้

(๑) กรณีผู้ยื่นข้อเสนอเป็นนิติบุคคลที่จัดตั้งขึ้นตามกฎหมายไทยหรือบุคคลธรรมดาที่ถือสัญชาติไทย ผู้ยื่นข้อเสนอสามารถขอวงเงินสินเชื่อ โดยต้องมีวงเงินสินเชื่อ ๑ ใน ๔ ของมูลค่างบประมาณของโครงการหรือรายการที่ยื่นข้อเสนอในแต่ละครั้ง จะเป็นสินเชื่อที่ธนาคารภายในประเทศหรือบริษัทเงินทุนหรือบริษัทเงินทุนหลักทรัพย์ที่ได้รับอนุญาตให้ประกอบกิจการเงินทุนเพื่อการพาณิชย์และประกอบธุรกิจค้าประกันตามประกาศของธนาคารแห่งประเทศไทย ตามรายชื่อบริษัทเงินทุนที่ธนาคารแห่งประเทศไทยแจ้งเวียนให้ทราบ โดยพิจารณาจากยอดเงินรวมของวงเงินสินเชื่อที่สำนักงานใหญ่รับรอง หรือที่สำนักงานสาขารับรอง (กรณีได้รับมอบอำนาจจากสำนักงานใหญ่) ซึ่งออกให้แก่ผู้ยื่นข้อเสนอ นับถึงวันยื่นข้อเสนอไม่เกิน ๙๐ วัน

(๒) กรณีผู้ยื่นข้อเสนอเป็นนิติบุคคลที่จัดตั้งขึ้นตามกฎหมายต่างประเทศหรือบุคคลธรรมดาที่มีได้ถือสัญชาติไทย ผู้ยื่นข้อเสนอสามารถขอวงเงินสินเชื่อ โดยต้องมีวงเงินสินเชื่อ ๑ ใน ๔ ของมูลค่างบประมาณของโครงการหรือรายการที่ยื่นข้อเสนอในแต่ละครั้ง จะเป็นสินเชื่อที่ธนาคารภายในประเทศ หรือบริษัทเงินทุนหรือบริษัทเงินทุนหลักทรัพย์ที่ได้รับอนุญาตให้ประกอบกิจการเงินทุนเพื่อการพาณิชย์ และประกอบธุรกิจค้าประกันตามประกาศของธนาคารแห่งประเทศไทย ตามรายชื่อบริษัทเงินทุนที่ธนาคารแห่งประเทศไทยแจ้งเวียนให้ทราบ หรือเป็นสินเชื่อที่ธนาคารต่างประเทศหรือบริษัทเงินทุนหลักทรัพย์ที่ได้รับอนุญาตให้ประกอบกิจการเงินทุนเพื่อการพาณิชย์และประกอบธุรกิจค้าประกันตามประกาศของธนาคารกลางต่างประเทศนั้น ตามรายชื่อบริษัทที่ธนาคารกลางต่างประเทศนั้นแจ้งเวียนให้ทราบ โดย พิจารณาจากยอดเงินรวมของวงเงินสินเชื่อที่สำนักงานใหญ่รับรอง หรือที่สำนักงานสาขารับรอง (กรณีได้รับ มอบอำนาจจากสำนักงานใหญ่) ซึ่งออกให้แก่ผู้ยื่นข้อเสนอ นับถึงวันยื่นข้อเสนอไม่เกิน ๙๐ วัน

๕. กรณีผู้ยื่นข้อเสนอเป็นนิติบุคคลที่จัดตั้งขึ้นตามกฎหมายต่างประเทศหรือบุคคลธรรมดาที่มีได้ถือสัญชาติไทยตามข้อ ๒ ข้อ ๓ และข้อ ๔ (๒) มูลค่าจะต้องเป็นไปตามอัตราแลกเปลี่ยนเงินตราตามประกาศที่ธนาคารแห่งประเทศไทยกำหนด ในช่วงระหว่างวันที่เผยแพร่ประกาศและเอกสารประกวดราคาในระบบจัดซื้อจัดจ้างภาครัฐด้วยอิเล็กทรอนิกส์ (e - GP) จนถึงวันเสนอราคา

ทั้งนี้ ผู้ยื่นข้อเสนอจะต้องยื่นเอกสารที่แสดงให้เห็นถึงข้อมูลเกี่ยวกับมูลค่าสุทธิของกิจการแล้วแต่กรณี ประกอบกับเอกสารดังกล่าวจะต้องผ่านการรับรองตามระเบียบกระทรวงการต่างประเทศว่าด้วยการรับรองเอกสาร พ.ศ. ๒๕๓๙ และที่แก้ไขเพิ่มเติม กำหนด โดยจะต้องยื่นเอกสารดังกล่าวในวันยื่นข้อเสนอ หากผู้ยื่นข้อเสนอได้มีการยื่นเอกสารดังกล่าวมาพร้อมกับการยื่นข้อเสนอให้ถือว่าผู้ยื่นข้อเสนอรายนั้นยื่นเอกสารไม่ครบถ้วนตามเงื่อนไขที่กำหนดไว้ในเอกสารประกวดราคา

- (๕) สำเนาทะเบียนบ้านผู้มีอำนาจลงนาม
- (๖) สำเนาหนังสือรับรองการจดทะเบียนนิติบุคคล
- (๗) สำเนาหนังสือบริษัทสนธิ
- (๘) บัญชีรายชื่อกรรมการผู้จัดการ
- (๙) บัญชีรายชื่อผู้ถือหุ้นรายใหญ่
- (๑๐) สำเนาใบทะเบียนพาณิชย์
- (๑๑) สำเนาใบทะเบียนภาษีมูลค่าเพิ่ม
- (๑๒) สำเนาหนังสือรับรองการขึ้นทะเบียนผู้ประกอบการ SMEs เพื่อการจัดซื้อ

จัดจ้างภาครัฐ

- (๑๓) เอกสารแสดงสิทธิความคุ้มกันซึ่งอาจปฏิเสธไม่ยอมขึ้นศาลไทย
- (๑๔) บัญชีรายชื่อผู้มีอำนาจควบคุม
- (๑๕) บัญชีเอกสารส่วนที่ ๑ ทั้งหมดที่ได้ยื่นพร้อมกับการเสนอราคาทางระบบ

จัดซื้อจัดจ้างภาครัฐด้วยอิเล็กทรอนิกส์ ตามแบบในข้อ ๑.๗ (๑) โดยไม่ต้องแนบในรูปแบบ PDF File (Portable Document Format)

ทั้งนี้ เมื่อผู้ยื่นข้อเสนอดำเนินการแนบไฟล์เอกสารตามบัญชีเอกสารส่วนที่ ๑ ครบถ้วน ถูกต้องแล้ว ระบบจัดซื้อจัดจ้างภาครัฐด้วยอิเล็กทรอนิกส์จะสร้างบัญชีเอกสารส่วนที่ ๑ ตามแบบในข้อ ๑.๗ (๑) ให้โดยผู้ยื่นข้อเสนอไม่ต้องแนบบัญชีเอกสารส่วนที่ ๑ ดังกล่าวในรูปแบบ PDF File (Portable Document Format)

๓.๒ ส่วนที่ ๒ อย่างน้อยต้องมีเอกสารดังต่อไปนี้

- (๑) สำเนาหนังสือรับรองผลงานก่อสร้าง
- (๒) สำเนาใบขึ้นทะเบียนผู้ประกอบการวิสาหกิจขนาดกลางและขนาดย่อม

(SMEs) (ถ้ามี)

- (๓) สำเนาหนังสือรับรองผลงาน ไม่เกิน ๓ งาน
- (๔) บัญชีเอกสารส่วนที่ ๒ ทั้งหมดที่ได้ยื่นพร้อมกับการเสนอราคาทางระบบจัด

ซื้อจัดจ้างภาครัฐด้วยอิเล็กทรอนิกส์ตามแบบในข้อ ๑.๗ (๒) โดยไม่ต้องแนบในรูปแบบ PDF File (Portable Document Format)

ทั้งนี้ เมื่อผู้ยื่นข้อเสนอดำเนินการแนบไฟล์เอกสารตามบัญชีเอกสารส่วนที่ ๒ ครบถ้วน ถูกต้องแล้ว ระบบจัดซื้อจัดจ้างภาครัฐด้วยอิเล็กทรอนิกส์จะสร้างบัญชีเอกสารส่วนที่ ๒ ตามแบบใน ข้อ ๑.๗ (๒) ให้โดยผู้ยื่นข้อเสนอไม่ต้องแนบบัญชีเอกสารส่วนที่ ๒ ดังกล่าวในรูปแบบ PDF File (Portable Document Format)

๔. การเสนอราคา

๔.๑ ผู้ยื่นข้อเสนอต้องยื่นข้อเสนอ และเสนอราคาทางระบบจัดซื้อจัดจ้างภาครัฐด้วยอิเล็กทรอนิกส์ตามที่กำหนดไว้ในเอกสารประกวดราคาอิเล็กทรอนิกส์นี้ โดยไม่มีเงื่อนไขใดๆ ทั้งสิ้นและจะต้องกรอกข้อความให้ถูกต้องครบถ้วน พร้อมทั้งหลักฐานแสดงตัวตนและทำการยืนยันตัวตนของผู้ยื่นข้อเสนอ โดย ไม่ต้องแนบใบเสนอราคาในรูปแบบ PDF File (Portable Document Format)

๔.๒ ผู้ยื่นข้อเสนอจะต้องกรอกรายละเอียดการเสนอราคาในใบเสนอราคาตามแนบเอกสารประกวดราคาจ้างก่อสร้างด้วยวิธีประกวดราคาอิเล็กทรอนิกส์ (e-bidding) ข้อ ๑.๒ ให้ครบถ้วน โดยไม่ต้องยื่น ใบแจ้งปริมาณงานและราคาและใบบัญชีรายการก่อสร้าง ในรูปแบบ PDF File (Portable Document Format)

ในการเสนอราคาให้เสนอราคาเป็นเงินบาทและเสนอราคาได้เพียงครั้งเดียวและราคาเดียว โดยเสนอราคารวม หรือราคาต่อหน่วย หรือราคาต่อรายการ ตามเงื่อนไขที่ระบุไว้ตามข้อ ๖.๒ ให้ถูกต้อง ทั้งนี้ราคารวมที่เสนอจะต้องตรงกันทั้งตัวเลขและตัวหนังสือ ถ้าตัวเลขและตัวหนังสือไม่ตรงกัน ให้ถือตัวหนังสือเป็นสำคัญ โดยคิดราคารวมทั้งสิ้นซึ่งรวมค่าภาษีมูลค่าเพิ่ม ภาษีอากรอื่นค่าขนส่ง ค่าจดทะเบียน และ ค่าใช้จ่ายทั้งปวงไว้แล้ว

ราคาที่เสนอจะต้องเสนอกำหนดยื่นราคาไม่น้อยกว่า ๖๐ วัน ตั้งแต่วันเสนอราคา โดยภายในกำหนดยื่นราคา ผู้ยื่นข้อเสนอต้องรับผิดชอบราคาที่ตนได้เสนอไว้และจะถอนการเสนอราคามีได้

๔.๓ ผู้ยื่นข้อเสนอจะต้องเสนอกำหนดเวลาดำเนินการก่อสร้างแล้วเสร็จไม่เกิน ๙๐ วัน นับถัดจากวันลงนามในสัญญาจ้างก่อสร้าง

๔.๔ ก่อนเสนอราคา ผู้ยื่นข้อเสนอควรตรวจสอบร่างสัญญา แบบรูปและรายการละเอียดและขอบเขตของงาน ฯลฯ ให้ถี่ถ้วนและเข้าใจเอกสารประกวดราคาอิเล็กทรอนิกส์ทั้งหมดเสียก่อนที่จะตกลงยื่นข้อเสนอตามเงื่อนไขในเอกสารประกวดราคาอิเล็กทรอนิกส์

๔.๕ ผู้ยื่นข้อเสนอต้องยื่นข้อเสนอและเสนอราคาทางระบบจัดซื้อจัดจ้างภาครัฐด้วยอิเล็กทรอนิกส์ในวันที่ ๒๙ ตุลาคม ๒๕๖๙ ระหว่างเวลา ๑๓.๐๐ น. ถึง ๑๖.๐๐ น. และเวลาในการเสนอราคาให้ถือตามเวลาของระบบจัดซื้อจัดจ้างภาครัฐด้วยอิเล็กทรอนิกส์เป็นเกณฑ์

เมื่อพ้นกำหนดเวลายื่นข้อเสนอและเสนอราคาแล้ว จะไม่รับเอกสารการยื่นข้อเสนอ และการเสนอราคาใดๆ โดยเด็ดขาด

๔.๖ ผู้ยื่นข้อเสนอต้องจัดทำเอกสารสำหรับใช้ในการเสนอราคาในรูปแบบ ไฟล์เอกสารประเภท PDF File (Portable Document Format) โดยผู้ยื่นข้อเสนอต้องเป็นผู้รับผิดชอบตรวจสอบความครบถ้วน ถูกต้อง และชัดเจนของเอกสาร PDF File ก่อนที่จะยืนยันการเสนอราคา แล้วจึงส่งข้อมูล (Upload) เพื่อเป็นการเสนอราคาให้แก่จังหวัด ผ่านทางระบบจัดซื้อจัดจ้างภาครัฐด้วยอิเล็กทรอนิกส์

๔.๗ คณะกรรมการพิจารณาผลการประกวดราคาอิเล็กทรอนิกส์จะดำเนินการตรวจสอบคุณสมบัติของผู้ยื่นข้อเสนอแต่ละรายว่า เป็นผู้ยื่นข้อเสนอที่มีผลประโยชน์ร่วมกันกับผู้ยื่นเสนอรายอื่นตามข้อ ๑.๖ (๑) หรือไม่ หากปรากฏว่าผู้ยื่นเสนอรายใดเป็นผู้ยื่นข้อเสนอที่มีผลประโยชน์ร่วมกันกับผู้ยื่นเสนอรายอื่น คณะกรรมการพิจารณาผลฯ จะตัดรายชื่อผู้ยื่นเสนอราคาที่มีผลประโยชน์ร่วมกันนั้น ออกจากการเป็นผู้ยื่นข้อเสนอ

หากปรากฏต่อคณะกรรมการพิจารณาผลฯ ว่า ก่อนหรือในขณะที่มีการพิจารณาข้อเสนอ มีผู้ยื่นเสนอรายใดกระทำการอันเป็นการขัดขวางการแข่งขันอย่างเป็นธรรมตาม ข้อ ๑.๖ (๒) และคณะกรรมการพิจารณาผลฯ เชื่อว่ามีการกระทำการอันเป็นการขัดขวางการแข่งขันอย่างเป็นธรรม

คณะกรรมการพิจารณาผลฯ จะตัดรายชื่อผู้ยื่นข้อเสนอรายนั้นออกจากการเป็นผู้ยื่นข้อเสนอ และจังหวัดจะพิจารณาลงโทษผู้ยื่นข้อเสนอดังกล่าวเป็นผู้ทิ้งงาน เว้นแต่ จังหวัด จะพิจารณาเห็นว่า ผู้ยื่นข้อเสนอรายนั้นมีใช่เป็นผู้ริเริ่มให้มีการกระทำดังกล่าวและได้ให้ความร่วมมือเป็นประโยชน์ต่อการพิจารณาของจังหวัด

๔.๘ ผู้ยื่นข้อเสนอจะต้องปฏิบัติ ดังนี้

- (๑) ปฏิบัติตามเงื่อนไขที่ระบุไว้ในเอกสารประกวดราคาอิเล็กทรอนิกส์
- (๒) ราคาที่เสนอจะต้องเป็นราคาที่รวมภาษีมูลค่าเพิ่ม และภาษีอื่นๆ (ถ้ามี) รวมค่าใช้จ่ายทั้งปวงไว้ด้วยแล้ว
- (๓) ผู้ยื่นข้อเสนอจะต้องลงทะเบียนเพื่อเข้าสู่กระบวนการเสนอราคา ตามวัน เวลา ที่กำหนด
- (๔) ผู้ยื่นข้อเสนอจะถอนการเสนอราคาที่เสนอแล้วไม่ได้
- (๕) ผู้ยื่นข้อเสนอต้องศึกษาและทำความเข้าใจในระบบและวิธีการเสนอราคา ด้วยวิธีประกวดราคาอิเล็กทรอนิกส์ ของกรมบัญชีกลางที่แสดงไว้ในเว็บไซต์ www.gprocurement.go.th

๔.๙ ผู้ยื่นข้อเสนอที่เป็นผู้ชนะการเสนอราคาต้องจัดทำแผนการใช้พัสดุที่ผลิตภายในประเทศและแผนการใช้เหล็กที่ผลิตในประเทศ โดยยื่นให้หน่วยงานของรัฐภายใน ๖๐ วัน นับถัดจากวันลงนามในสัญญา เว้นแต่กรณีที่ระยะเวลาดำเนินการตามสัญญาไม่เกิน ๖๐ วัน

๔.๑๐ คู่สัญญาต้องจัดทำแผนการทำงานมาให้ภายใน ๕ วัน นับถัดจากวันลงนามในสัญญา เว้นแต่เป็นกรณีสัญญาที่มีอายุไม่เกิน ๙๐ วัน หรือกรณีการจ้างก่อสร้างซึ่งสัญญาหรือบันทึกข้อตกลงเป็นหนังสือที่มีวงเงินไม่เกิน ๕๐๐,๐๐๐ บาท ทั้งนี้ แผนการทำงานดังกล่าวให้ถือเป็นเอกสารส่วนหนึ่งของสัญญา

๕. หลักเกณฑ์และสิทธิในการพิจารณา

๕.๑ ในการพิจารณาผลการยื่นข้อเสนอประกวดราคาอิเล็กทรอนิกส์ครั้งนี้ จังหวัดจะพิจารณาตัดสินโดยใช้ หลักเกณฑ์ราคา

๕.๒ การพิจารณาผู้ชนะการยื่นข้อเสนอ

กรณีใช้หลักเกณฑ์ราคาในการพิจารณาผู้ชนะการยื่นข้อเสนอ จังหวัด จะพิจารณาจากราคารวม

๕.๓ หากผู้ยื่นข้อเสนอรายใดมีคุณสมบัติไม่ถูกต้องตามข้อ ๒ หรือยื่นหลักฐานการยื่นข้อเสนอไม่ถูกต้อง หรือไม่ครบถ้วนตามข้อ ๓ หรือยื่นข้อเสนอไม่ถูกต้องตามข้อ ๔ คณะกรรมการพิจารณาผลฯ จะไม่รับพิจารณาข้อเสนอของผู้ยื่นข้อเสนอรายนั้น เว้นแต่ ผู้ยื่นข้อเสนอรายใดเสนอเอกสารทางเทคนิคหรือแบบรูปและรายการละเอียดและขอบเขตของงานที่จะจ้างไม่ครบถ้วน หรือเสนอรายละเอียดแตกต่างไปจากเงื่อนไขที่จังหวัดกำหนดไว้ในประกาศและเอกสารประกวดราคาอิเล็กทรอนิกส์ ในส่วนที่มีสาระสำคัญและความแตกต่างนั้น ไม่มีผลทำให้เกิดการได้เปรียบเสียเปรียบ ต่อผู้ยื่นข้อเสนอรายอื่น หรือเป็นการผิดพลาดเล็กน้อย คณะกรรมการพิจารณาผลฯ อาจพิจารณาผ่อนปรนการตัดสินสิทธิ ผู้ยื่นข้อเสนอรายนั้น

๕.๔ จังหวัดสงวนสิทธิ์ไม่พิจารณาข้อเสนอของผู้ยื่นข้อเสนอโดยไม่มีการผ่อนผันในกรณีดังต่อไปนี้

- (๑) ไม่กรอกชื่อผู้ยื่นข้อเสนอในการเสนอราคาทางระบบจัดซื้อจัดจ้างด้วยอิเล็กทรอนิกส์
- (๒) เสนอรายละเอียดแตกต่างไปจากเงื่อนไขที่กำหนดในเอกสาร ประกวดราคาอิเล็กทรอนิกส์ที่เป็นสาระสำคัญ หรือมีผลทำให้เกิดความได้เปรียบเสียเปรียบแก่ผู้ยื่นข้อเสนอรายอื่น

๕.๕ ในการตัดสินใจการประกวดราคาอิเล็กทรอนิกส์หรือในการทำสัญญา คณะกรรมการพิจารณาผลฯ หรือจังหวัด มีสิทธิให้ผู้ยื่นข้อเสนอชี้แจงข้อเท็จจริงเพิ่มเติมได้ จังหวัดมีสิทธิที่จะไม่รับ ข้อเสนอ ไม่รับราคา หรือไม่ทำสัญญา หากข้อเท็จจริงดังกล่าวไม่เหมาะสมหรือไม่ถูกต้อง

๕.๖ จังหวัดทรงไว้ซึ่งสิทธิที่จะไม่รับราคาต่ำสุด หรือราคาหนึ่งราคาใด หรือราคาที่เสนอ ทั้งหมดก็ได้ และอาจพิจารณาเลือกจ้างในจำนวน หรือขนาด หรือเฉพาะรายการหนึ่งรายการใด หรืออาจจะยกเลิก การประกวดราคาอิเล็กทรอนิกส์โดยไม่พิจารณาจัดจ้างก่อสร้างเลยก็ได้ สุดท้ายจะพิจารณา ทั้งนี้เพื่อ ประโยชน์ของทางราชการเป็นสำคัญ และให้ถือว่า การตัดสินใจของ จังหวัดเป็นเด็ดขาด ผู้ยื่นข้อเสนอจะเรียกร้อง ค่าใช้จ่าย หรือค่าเสียหายใดๆ มิได้ รวมทั้ง จังหวัดจะพิจารณายกเลิกการประกวดราคาอิเล็กทรอนิกส์และ ลงโทษผู้ยื่นข้อเสนอเป็นผู้ทำงาน ไม่ว่าจะเป็นผู้ยื่นข้อเสนอที่ได้รับการคัดเลือกหรือไม่ก็ตาม หากมีเหตุที่เชื่อถือ ได้ว่าผู้ยื่นข้อเสนอกระทำการโดยไม่สุจริต เช่น การเสนอเอกสารอันเป็นเท็จ หรือใช้ข้อมูลคลาดเคลื่อน หรือ นิติ บุคคลอื่นมาเสนอราคาแทน เป็นต้น

ในกรณีที่ผู้ยื่นข้อเสนอรายที่เสนอราคาต่ำสุด เสนอราคาต่ำจนคาดหมายได้ว่า ไม่อาจดำเนินงานตามเอกสารประกวดราคาอิเล็กทรอนิกส์ได้ คณะกรรมการพิจารณาผลฯ หรือจังหวัดจะให้ ผู้ยื่นข้อเสนออื่นชี้แจงและแสดงหลักฐานที่ทำให้เชื่อว่า ผู้ยื่นข้อเสนอสามารถดำเนินการตามเอกสาร ประกวดราคาอิเล็กทรอนิกส์ให้เสร็จสมบูรณ์ หากคำชี้แจงไม่เป็นที่รับฟังได้ จังหวัดมีสิทธิที่จะไม่รับข้อเสนอ หรือไม่รับราคาของผู้ยื่นข้อเสนอรายนั้น ทั้งนี้ผู้ยื่นข้อเสนอดังกล่าวไม่มีสิทธิเรียกร้องค่าใช้จ่ายหรือค่าเสียหาย ใดๆ จากจังหวัด

๕.๗ ก่อนลงนามในสัญญา จังหวัด อาจประกาศยกเลิกการประกวดราคา อิเล็กทรอนิกส์ หากปรากฏว่ามีการกระทำที่เข้าลักษณะผู้ยื่นข้อเสนอที่ชนะการประกวดราคาหรือที่ได้รับการคัดเลือก มีผลประโยชน์ร่วมกัน หรือมีส่วนได้เสียกับผู้ยื่นข้อเสนอรายอื่น หรือขัดขวางการแข่งขันอย่างเป็นธรรม หรือสมยอมกันกับผู้ยื่นข้อเสนอรายอื่น หรือเจ้าหน้าที่ในการเสนอราคา หรือสื่อว่ากระทำการทุจริตอื่นใด ในการเสนอราคา

๕.๘ หากผู้ยื่นข้อเสนอซึ่งเป็นผู้ประกอบการ SMEs เสนอราคาสูงกว่าราคาต่ำสุดของ ผู้ยื่นข้อเสนอรายอื่นที่ไม่เกินร้อยละ ๑๐ ให้จัดซื้อจัดจ้างกับผู้ประกอบการ SMEs ดังกล่าว โดยจัดเรียงลำดับผู้ ยื่นข้อเสนอซึ่งเป็นผู้ประกอบการ SMEs ซึ่งเสนอราคาสูงกว่าราคาต่ำสุดของผู้ยื่นข้อเสนอรายอื่นไม่เกินร้อยละ ๑๐ ที่จะเรียกมาทำสัญญาไม่เกิน ๓ ราย

ผู้ยื่นข้อเสนอที่เป็นกิจการร่วมค้าที่จะได้สิทธิตามวรรคหนึ่ง ผู้เข้าร่วมค้าทุกราย จะต้องเป็นผู้ประกอบการ SMEs

ทั้งนี้ ผู้ประกอบการ SMEs ที่จะได้แต้มต่อด้านราคาตามวรรคหนึ่ง จะต้องมีวงเงิน สัญญาสะสมตามปีปฏิทินรวมกับราคาที่เสนอในครั้งนี้แล้ว มีมูลค่ารวมกันไม่เกินมูลค่าของรายได้ตามขนาด ที่ขึ้นทะเบียนไว้กับ สสว.

๕.๙ หากผู้ยื่นข้อเสนอซึ่งมิใช่ผู้ประกอบการ SMEs แต่เป็นบุคคลธรรมดาที่ถือสัญชาติ ไทยหรือนิติบุคคลที่จัดตั้งขึ้นตามกฎหมายไทยเสนอราคาสูงกว่าราคาต่ำสุดของผู้ยื่นข้อเสนอซึ่งเป็นผู้คน ธรรมดาที่มีได้ถือสัญชาติไทยหรือนิติบุคคลที่จัดตั้งขึ้นตามกฎหมายของต่างประเทศไม่เกินร้อยละ ๓ ให้จัดซื้อ จัดจ้างกับบุคคลธรรมดาที่ถือสัญชาติไทยหรือนิติบุคคลที่จัดตั้งขึ้นตามกฎหมายไทยดังกล่าว

ผู้ยื่นข้อเสนอที่เป็นกิจการร่วมค้าที่จะได้สิทธิตามวรรคหนึ่ง ผู้เข้าร่วมค้าทุกราย จะต้องเป็นบุคคลธรรมดาที่ถือสัญชาติไทยหรือนิติบุคคลที่จัดตั้งขึ้นตามกฎหมายไทย

๖. การทำสัญญาจ้างก่อสร้าง

ผู้ชนะการประกวดราคาอิเล็กทรอนิกส์จะต้องทำสัญญาจ้างตามแบบสัญญา ดังระบุในข้อ ๑.๓ หรือทำข้อตกลงเป็นหนังสือกับจังหวัด ภายใน ๓ วัน นับถัดจากวันที่ได้รับแจ้ง และจะต้องวางหลักประกันสัญญาเป็นจำนวนเงินเท่ากับร้อยละ ๕ ของราคาค่าจ้างที่ประกวดราคาอิเล็กทรอนิกส์ให้จังหวัด ยึดถือไว้ในขณะทำสัญญาโดยใช้หลักประกันอย่างหนึ่งอย่างใด ดังต่อไปนี้

๖.๑ เงินสด

๖.๒ เช็คหรือตราพท์ที่ธนาคารเซ็นสั่งจ่าย ซึ่งเป็นเช็คหรือตราพท์ลงวันที่ที่ใช้เช็คหรือตราพท์นั้น ชำระต่อเจ้าหน้าที่ในวันทำสัญญา หรือก่อนวันนั้นไม่เกิน ๓ วันทำการ

๖.๓ หนังสือค้ำประกันของธนาคารภายในประเทศ ตามตัวอย่างที่คณะกรรมการนโยบายกำหนด ดังระบุในข้อ ๑.๔ (๒) หรือจะเป็นหนังสือค้ำประกันอิเล็กทรอนิกส์ตามวิธีการที่กรมบัญชีกลาง กำหนด

๖.๔ หนังสือค้ำประกันของบริษัทเงินทุน หรือบริษัทเงินทุนหลักทรัพย์ที่ได้รับอนุญาตให้ประกอบกิจการเงินทุนเพื่อการพาณิชย์และประกอบธุรกิจค้ำประกันตามประกาศของธนาคารแห่งประเทศไทย ตามรายชื่อบริษัทเงินทุนที่ธนาคารแห่งประเทศไทยแจ้งเวียนให้ทราบ โดยอนุโลมให้ใช้ตามตัวอย่างหนังสือค้ำประกันของธนาคารที่คณะกรรมการนโยบายกำหนด ดังระบุในข้อ ๑.๔ (๒)

๖.๕ พันธบัตรรัฐบาลไทย

หลักประกันนี้จะคืนให้ โดยไม่มีดอกเบี้ยภายใน ๑๕ วันนับถัดจากวันที่ผู้ชนะการ ประกวดราคาอิเล็กทรอนิกส์ (ผู้รับจ้าง) พ้นจากข้อผูกพันตามสัญญาจ้างแล้ว

๗. ค่าจ้างและการจ่ายเงิน

จังหวัดจะจ่ายค่าจ้างซึ่งได้รวมภาษีมูลค่าเพิ่มตลอดจนภาษีอากรอื่น ๆ และค่าใช้จ่ายที่พึงปวงด้วยแล้วโดยถือราคาเหมารวมเป็นเกณฑ์และกำหนดการจ่ายเงินเป็นจำนวน ๓ งวดดังนี้

๗.๑ งวดที่ ๑ เป็นเงินประมาณร้อยละ ๒๕ ของค่างานก่อสร้างทั้งหมด

เมื่อผู้รับจ้างได้ปฏิบัติงาน

๑. งานโครงสร้างวิศวกรรมทั้งหมดแล้วเสร็จ

๒. งานหลังคาทั้งหมดแล้วเสร็จ

๓. งานก่อผนังทั้งหมดแล้วเสร็จ

ให้แล้วเสร็จถูกต้องตามรูปแบบและรายการและคณะกรรมการตรวจการจ้างได้ตรวจรับงานไว้เป็นที่เรียบร้อยแล้ว กำหนดแล้วเสร็จภายใน ๓๐ วัน นับจากวันที่เริ่มทำงานตามสัญญาจ้าง

๗.๒ งวดที่ ๒ เป็นเงินประมาณร้อยละ ๓๐ ของค่างานก่อสร้างทั้งหมด

เมื่อผู้รับจ้างได้ปฏิบัติงาน

- งานสถาปัตยกรรมทั้งหมดแล้วเสร็จ

- งานประปาและสุขาภิบาลทั้งหมดแล้วเสร็จ

- งานระบบไฟฟ้าและการสื่อสารทั้งหมดแล้วเสร็จ

- งานทดสอบระบบไฟฟ้าและประปา

ให้แล้วเสร็จถูกต้องตามรูปแบบและรายการและคณะกรรมการตรวจการจ้างได้ตรวจรับงานไว้เป็นที่เรียบร้อยแล้ว กำหนดแล้วเสร็จภายใน ๖๐ วัน นับจากวันที่เริ่มทำงานตามสัญญาจ้าง

๗.๓ งวดสุดท้าย เป็นเงินประมาณร้อยละ ๔๕ ของค่างานก่อสร้างทั้งหมด

เมื่อผู้รับจ้างได้ปฏิบัติงาน

- งานพื้นทางเท้าทั้งหมดแล้วเสร็จ

- เก็บรายละเอียดงานก่อสร้างส่วนที่เหลือทั้งหมดแล้วเสร็จ

- งานส่วนอื่น ๆ ที่เหลือทั้งหมด พร้อมทำความสะอาดบริเวณพื้นที่โดยรอบและภายใน

ให้แล้วเสร็จถูกต้องตามรูปแบบและรายการและคณะกรรมการตรวจการจ้างได้ตรวจรับงานไว้เป็นที่เรียบร้อยแล้ว กำหนดแล้วเสร็จภายใน ๙๐ วัน นับจากวันที่เริ่มทำงานตามสัญญาจ้าง

๘. อัตราค่าปรับ

ค่าปรับตามสัญญาจ้างแนบท้ายเอกสารประกวดราคาอิเล็กทรอนิกส์นี้ หรือข้อตกลงจ้าง เป็นหนังสือจะกำหนด ดังนี้

๘.๑ กรณีที่ผู้รับจ้างนำงานที่รับจ้างไปจ้างช่วงให้ผู้อื่นทำอีกทอดหนึ่งโดยไม่ได้รับอนุญาตจากจังหวัด จะกำหนดค่าปรับสำหรับการฝ่าฝืนดังกล่าวเป็นจำนวนร้อยละ ๑๐ ของวงเงินของงานจ้าง ช่วงนั้น

๘.๒ กรณีที่ผู้รับจ้างปฏิบัติผิดสัญญาจ้างก่อสร้าง นอกเหนือจากข้อ ๘.๑ จะกำหนดค่าปรับเป็นรายวันเป็นจำนวนเงินตายตัวในอัตราร้อยละ ๐.๑๐ ของราคางานจ้าง

๙. การรับประกันความชำรุดบกพร่อง

ผู้ชนะการประกวดราคาอิเล็กทรอนิกส์ซึ่งได้ทำสัญญาจ้าง ตามแบบ ดังระบุในข้อ ๑.๓ หรือข้อตกลงจ้างเป็นหนังสือแล้วแต่กรณี จะต้องรับประกันความชำรุดบกพร่องของงานจ้างที่เกิดขึ้นภายในระยะเวลา ไม่น้อยกว่า ๒ ปี นับถัดจากวันที่จังหวัดได้รับมอบงาน โดยต้องบริหารจัดการซ่อมแซมแก้ไขให้ใช้การได้ดีดังเดิมภายใน ๑๕ วัน นับถัดจากวันที่ได้รับแจ้งความชำรุดบกพร่อง

๑๐. ข้อสงวนสิทธิ์ในการยื่นข้อเสนอและอื่น ๆ

๑๐.๑ เงินค่าจ้างสำหรับงานจ้างครั้งนี้ ได้มาจากเงินงบประมาณประจำปี พ.ศ. ๒๕๗๐ การลงนามในสัญญาจะกระทำได้ต่อเมื่อ จังหวัดได้รับอนุมัติเงิน ค่าก่อสร้างจากเงินงบประมาณประจำปี พ.ศ. ๒๕๗๐

๑๐.๒ เมื่อจังหวัดได้คัดเลือกผู้ยื่นข้อเสนอรายใดให้เป็นผู้รับจ้าง และได้ตกลงจ้างตามการประกวดราคาอิเล็กทรอนิกส์แล้ว ถ้าผู้รับจ้างจะต้องสั่งหรือนำสิ่งของมาเพื่องานจ้างดังกล่าวเข้ามาจากต่างประเทศ และของนั้นต้องนำเข้ามาโดยทางเรือในเส้นทางที่มีเรือไทยเดินอยู่ และสามารถให้บริการรับขนได้ตามที่รัฐมนตรีว่าการกระทรวงคมนาคมประกาศกำหนดผู้ยื่นข้อเสนอซึ่งเป็นผู้รับจ้างจะต้องปฏิบัติตามกฎหมายว่าด้วยการส่งเสริมการพาณิชย์นาวี ดังนี้

(๑) แจ้งการสั่งหรือนำสิ่งของดังกล่าวเข้ามาจากต่างประเทศต่อกรมเจ้าท่า ภายใน ๗ วัน นับตั้งแต่วันที่ผู้รับจ้างสั่งหรือซื้อของจากต่างประเทศ เว้นแต่เป็นของที่รัฐมนตรีว่าการกระทรวงคมนาคมประกาศยกเว้นให้บรรทุกโดยเรืออื่นได้

(๒) จัดการให้สิ่งของดังกล่าวบรรทุกโดยเรือไทย หรือเรือที่มีสิทธิเช่นเดียวกับเรือไทยจากต่างประเทศมายังประเทศไทย เว้นแต่จะได้รับอนุญาตจากกรมเจ้าท่า ให้บรรทุกสิ่งของนั้น โดยเรืออื่น ที่มีใจเรือไทย ซึ่งจะต้องได้รับอนุญาตเช่นนั้นก่อนบรรทุกของลงเรืออื่น หรือเป็นของที่รัฐมนตรีว่าการกระทรวงคมนาคมประกาศยกเว้นให้บรรทุกโดยเรืออื่น

(๓) ในกรณีที่ฝ่าฝืนปฏิบัติตาม (๑) หรือ (๒) ผู้รับจ้างจะต้องรับผิดชอบตามกฎหมายว่า ด้วยการส่งเสริมการพาณิชย์นาวี

๑๐.๓ ผู้ยื่นข้อเสนอซึ่งจังหวัดได้คัดเลือกแล้ว ไม่ไปทำสัญญาหรือข้อตกลงจ้างเป็นหนังสือภายในเวลาที่กำหนดดังระบุไว้ในข้อ ๗ จังหวัดจะริบหลักประกันการยื่นข้อเสนอ หรือเรียกธำนาจจากผู้ออกหนังสือค้ำประกัน การยื่นข้อเสนอทันที และอาจพิจารณาเรียกธำนาจให้ชดเชยความเสียหายอื่น (ถ้ามี) รวมทั้งจะพิจารณาให้เป็นผู้ทิ้งงาน ตามระเบียบกระทรวงการคลังว่าด้วยการจัดซื้อจัดจ้างและการบริหารพัสดุภาครัฐ

๑๐.๔ จังหวัดสงวนสิทธิ์ที่จะแก้ไขเพิ่มเติมเงื่อนไข หรือข้อกำหนดในแบบสัญญาหรือข้อ ตกลงจ้างเป็นหนังสือให้เป็นไปตามความเห็นของสำนักงานอัยการสูงสุด (ถ้ามี)

๑๐.๕ ในกรณีที่เอกสารแนบท้ายเอกสารประกวดราคาอิเล็กทรอนิกส์ มีความขัดหรือแย้งกันผู้ยื่นข้อเสนอจะต้องปฏิบัติตามคำวินิจฉัยของจังหวัด คำวินิจฉัยดังกล่าวให้ถือเป็นที่สุด และ ผู้ยื่นข้อเสนอไม่มีสิทธิเรียกร้องค่าใช้จ่ายใดๆ เพิ่มเติม

๑๐.๖ จังหวัด อาจประกาศยกเลิกการจัดจ้างในกรณีต่อไปนี้ได้ โดยที่ผู้ยื่นข้อเสนอจะ เรียกธำนาจค่าเสียหายใดๆ จากจังหวัดไม่ได้

(๑) จังหวัดไม่ได้รับการจัดสรรเงินที่จะใช้ในการจัดจ้างหรือได้รับจัดสรรแต่ไม่ เพียงพอที่จะทำการจัดจ้างครั้งนี้ต่อไป

(๒) มีการกระทำที่เข้าลักษณะผู้ยื่นข้อเสนอที่ชนะการจัดจ้างหรือที่ได้รับการคัดเลือกมี ผลประโยชน์ร่วมกัน หรือมีส่วนได้เสียกับผู้ยื่นข้อเสนอรายอื่น หรือขัดขวางการแข่งขันอย่างเป็นธรรมหรือสมยอมกันกับผู้ยื่นข้อเสนอรายอื่น หรือเจ้าหน้าที่ในการเสนอราคา หรือสื่อว่ากระทำการทุจริตอื่นใดในการเสนอราคา

(๓) การทำการจัดจ้างครั้งนี้ต่อไปอาจก่อให้เกิดความเสียหายแก่จังหวัด หรือกระทบต่อประโยชน์สาธารณะ

(๔) กรณีอื่นในทำนองเดียวกับ (๑) (๒) หรือ (๓) ตามที่กำหนดในกฎกระทรวง ซึ่งออกตามความในกฎหมายว่าด้วยการจัดซื้อจัดจ้างและการบริหารพัสดุภาครัฐ

๑๐.๗ ผู้ยื่นข้อเสนอจะต้องเลือกช่องทางการอุทธรณ์และช่องทางการรับหนังสือแจ้งตอบผลการพิจารณาอุทธรณ์ไว้ตั้งแต่ขั้นตอนการยื่นข้อเสนอ และหากผู้ยื่นข้อเสนอมีความประสงค์ที่จะอุทธรณ์ผลการประกาศผู้ชนะการจัดซื้อจัดจ้าง จะต้องยื่นอุทธรณ์และรับหนังสือแจ้งตอบการพิจารณาอุทธรณ์ผ่านช่องทางที่ได้เลือกไว้เท่านั้น

๑๑. การปรับราคาค่างานก่อสร้าง

การปรับราคาค่างานก่อสร้างตามสูตรการปรับราคาดังระบุในข้อ ๑.๕ จะนำมาใช้ในกรณีที่ ค่างานก่อสร้างลดลงหรือเพิ่มขึ้น โดยวิธีการต่อไปนี้

ตามเงื่อนไข หลักเกณฑ์ สูตรและวิธีคำนวณที่ใช้กับสัญญาแบบปรับราคาได้ตามมติ คณะรัฐมนตรีเมื่อวันที่ ๒๒ สิงหาคม ๒๕๓๒ เรื่อง การพิจารณาช่วยเหลือผู้ประกอบการอาชีพงานก่อสร้างตามหนังสือสำนักเลขาธิการคณะรัฐมนตรี ที่ นร ๐๒๐๓/ว ๑๐๙ ลงวันที่ ๒๔ สิงหาคม ๒๕๓๒

สูตรการปรับราคา (สูตรค่า K) จะต้องคงที่ที่ระดับที่กำหนดไว้ในวันแล้วเสร็จตามที่ กำหนดไว้ในสัญญา หรือภายในระยะเวลาที่จังหวัดได้ขยายออกไป โดยจะใช้สูตรของทางราชการที่ได้ระบุใน ข้อ ๑.๕

๑๒. มาตรฐานฝีมือช่าง

เมื่อจังหวัดได้คัดเลือกผู้ยื่นข้อเสนอรายใดให้เป็นผู้รับจ้างและได้ตกลงจ้างก่อสร้างตามประกาศนี้แล้วผู้ยื่นข้อเสนอจะต้องตกลงว่าในการปฏิบัติงานก่อสร้างดังกล่าว ผู้ยื่นข้อเสนอจะต้องมีและใช้ผู้มีวุฒิบัตรระดับ ปวช. ปวส. และ ปวท. หรือเทียบเท่าจากสถาบันการศึกษาที่ ก.พ. รับรองให้เข้ารับราชการได้ใน อัตราไม่ต่ำกว่าร้อยละ ๑๐ ของแต่ละสาขาช่างแต่จะต้องมีจำนวนช่างอย่างน้อย ๑ คน ในแต่ละสาขาช่างได้แก่ช่างก่อสร้าง/ช่างโยธา

๑๓. การปฏิบัติตามกฎหมายและระเบียบ

ในระหว่างระยะเวลาการก่อสร้าง ผู้ยื่นข้อเสนอที่ได้รับการคัดเลือกให้เป็นผู้รับจ้างต้องปฏิบัติ ตามหลักเกณฑ์ที่กฎหมายและระเบียบได้กำหนดไว้โดยเคร่งครัด

๑๔. การประเมินผลการปฏิบัติงานของผู้ประกอบการ

จังหวัด สามารถนำผลการปฏิบัติงานแล้วเสร็จตามสัญญาของผู้ยื่นข้อเสนอที่ได้รับการคัดเลือกให้ เป็นผู้รับจ้างเพื่อนำมาประเมินผลการปฏิบัติงานของผู้ประกอบการ

ทั้งนี้ หากผู้ยื่นข้อเสนอที่ได้รับการคัดเลือกไม่ผ่านเกณฑ์ที่กำหนดจะถูกระงับการยื่นข้อเสนอหรือทำสัญญากับจังหวัด ไว้ชั่วคราว

จังหวัดชัยภูมิ

๒๐ ตุลาคม ๒๕๖๔

ตารางแสดงวงเงินงบประมาณที่ได้รับจัดสรรและราคากลางในงานจ้างก่อสร้าง

๑. ชื่อโครงการ ปรับปรุงอาคารที่ทำการ และสิ่งก่อสร้างประกอบสำนักงานขนส่งจังหวัดชัยภูมิ
สาขาอำเภอบำเหน็จณรงค์ ตำบลบ้านเพชร อำเภอบำเหน็จณรงค์ จังหวัดชัยภูมิ (ป้อมยาม)
ประจำปีงบประมาณ พ.ศ. ๒๕๗๐
๒. หน่วยงานเจ้าของโครงการ สำนักงานขนส่งจังหวัดชัยภูมิ
๓. วงเงินงบประมาณที่ได้รับจัดสรร ๕๐๖,๐๐๐.๐๐ บาท (ห้าแสนหกพันบาทถ้วน)
๔. ลักษณะงานโดยสังเขป ปรับปรุงหลังคาอาคาร สำนักงานขนส่งจังหวัดชัยภูมิ สาขาอำเภอบำเหน็จณรงค์ได้แก่
๔.๑ งานปรับปรุงหลังคาอาคารสำนักงาน
๕. วันที่กำหนดราคากลาง (ราคาอ้างอิง) ณ วันที่ ๑๑ กันยายน ๒๕๖๙
เป็นเงิน ๔๒๑,๓๐๐.๐๐ บาท (สี่แสนสองหมื่นหนึ่งพันสามร้อยบาทถ้วน)
๖. บัญชีประมาณราคากลาง
๖.๑ แบบสรุปผลการประมาณราคากลางก่อสร้าง แบบ ปร.๑ (ก) จำนวน ๑ แผ่น
๖.๒ แบบแสดงรายการปริมาณงานและราคา แบบ ปร.๑ จำนวน ๕ แผ่น
๗. รายชื่อเจ้าหน้าที่ผู้กำหนดราคากลาง (ราคาอ้างอิง) ทุกคน
- | | | |
|---------------------------|---------------------------|---------------|
| ๗.๑ นางทิวากรณ์ ปัญจมาตย์ | เจ้าพนักงานขนส่งอาวุโส | ประธานกรรมการ |
| ๗.๒ นายสนธยา วิเศษชาติ | นายช่างตรวจสภาพรถชำนาญงาน | กรรมการ |
| ๗.๓ นายอ๊อด เรืองศรีอรัญ | พนักงานเขียนแบบ | กรรมการ |

แบบสรุปผลการประมาณราคากลางค่าก่อสร้าง

ส่วนราชการ	กลุ่มงานวิชาการโยธาธิการ	สำนักงานโยธาธิการและผังเมืองจังหวัดชัยภูมิ
- โครงการ ปรับปรุงอาคารที่ทำการและสิ่งก่อสร้างประกอบสำนักงานขนส่งจังหวัดชัยภูมิ สาขาอำเภอบำเหน็จณรงค์ อำเภอบำเหน็จณรงค์ จังหวัดชัยภูมิ (ป้อมยาม) - เจ้าของอาคาร สำนักงานขนส่งจังหวัดชัยภูมิ - สถานที่ก่อสร้าง สำนักงานขนส่งจังหวัดชัยภูมิ สาขาอำเภอบำเหน็จณรงค์ อำเภอบำเหน็จณรงค์ จังหวัดชัยภูมิ - หน่วยงานออกแบบแปลนและรายการ สำนักงานโยธาธิการและผังเมืองจังหวัดชัยภูมิ กรมโยธาธิการและผังเมือง - แบบเลขที่ สยผจ.ชย.69-034 - ประมาณราคาตามแบบ ปร.1 จำนวน 1 ชุด - กำหนดราคากลางเมื่อวันที่ เดือน กันยายน พ.ศ. 2569		

ลำดับ ที่	รายการ	ค่าวัสดุและ แรงงาน จำนวน เงิน / บาท	FACTOR F	รวมค่าก่อสร้าง เป็นเงิน / บาท	หมายเหตุ
1	ประเภทงานอาคาร	322,304.27	1.3073	421,348.37	
	เงินโอน				
	เงินล่วงหน้าจ่าย 0.00 %				
	เงินประกันผลงานหัก 0.00 %				
	ดอกเบี้ยเงินกู้ 6.00 %				
	ค่าภาษีมูลค่าเพิ่ม 7.00 %				
สรุป	รวมค่าก่อสร้างเป็นเงินทั้งสิ้น			421,348.37	
	คิดเป็นเงินประมาณ			421,300.00	
(ตัวอักษร)		(สี่แสนสองหมื่นหนึ่งพันสามร้อยบาทถ้วน)			

คณะกรรมการกำหนดราคากลางงานก่อสร้าง ตามคำสั่งจังหวัดชัยภูมิ ที่ 5997/2569 ลงวันที่ 21 กรกฎาคม 2569
และคำสั่งจังหวัดชัยภูมิ ที่ 7279/2569 ลงวันที่ 1 กันยายน 2569

ลงชื่อ ประธานกรรมการ
(นางทิวากรณ์ ปัญญาตย์) เจ้าพนักงานขนส่งอาวุโส

ลงชื่อ กรรมการ
(นายสนธยา วิเศษชาติ) นายช่างตรวจสอบสภาพรถชำนาญงาน

ลงชื่อ กรรมการ
(นายอ้อด เรียงศรีอรัญ) พนักงานเขียนแบบ

แบบแสดงรายการ ปริมาณงาน และราคาค่างานต้นทุน

โครงการ ปรับปรุงอาคารที่ทำการและสิ่งก่อสร้างประกอบสำนักงานขนส่งจังหวัดชัยภูมิ สาขาอำเภอบำเหน็จณรงค์ อำเภอบำเหน็จณรงค์ จังหวัดชัยภูมิ (ป้อมยาม) ปร.1

สถานที่ก่อสร้าง สำนักงานขนส่งจังหวัดชัยภูมิ สาขาอำเภอบำเหน็จณรงค์ อำเภอบำเหน็จณรงค์ จังหวัดชัยภูมิ แบบเลขที่ สยผจ.ชย.69-034

เจ้าของโครงการ สำนักงานขนส่งจังหวัดชัยภูมิ

กำหนดราคากลางโดย คณะกรรมการกำหนดราคากลาง

กำหนดราคากลางเมื่อวันที่ เดือน กันยายน พ.ศ. 2569

หน่วยงานออกแบบ สำนักงานโยธาธิการและผังเมืองจังหวัดชัยภูมิ

ลำดับที่	รายการ	จำนวน	หน่วย	ค่าวัสดุ		ค่าแรงงาน		รวมค่าวัสดุ และแรงงาน	หมายเหตุ
				ราคาหน่วยละ	จำนวนเงิน	ราคาหน่วยละ	จำนวนเงิน		
	สรุปราคางานก่อสร้าง								
	หมวดงานก่อสร้างอาคารป้อมยาม								
1	หมวดงานโครงสร้างวิศวกรรม	1.00	งาน	-	-	-	-	52,783.01	
2	หมวดงานสถาปัตยกรรม	1.00	งาน	-	-	-	-	127,868.41	
3	หมวดงานประปาและสุขาภิบาล	1.00	งาน	-	-	-	-	12,500.00	
4	หมวดงานระบบไฟฟ้าและสื่อสาร	1.00	งาน	-	-	-	-	8,530.00	
5	หมวดงานพื้นทางเท้า	1.00	งาน	-	-	-	-	120,622.86	
	รวมหมวดงานก่อสร้างอาคารป้อมยาม							322,304.27	
	รวมค่างานก่อสร้างทั้งหมด							322,304.27	





สถานที่ก่อสร้าง สำนักงานขนส่งจังหวัดชัยภูมิ สาขาอำเภอบำเหน็จณรงค์ อำเภอบำเหน็จณรงค์ จังหวัดชัยภูมิ แบบเลขที่ สยผจ.ชย.69-034

เจ้าของโครงการ สำนักงานขนส่งจังหวัดชัยภูมิ

กำหนดราคากลางโดย คณะกรรมการกำหนดราคากลาง

กำหนดราคากลางเมื่อ วันที่ กันยายน พ.ศ. 2569

หน่วยงานออกแบบ สำนักงานโยธาธิการและผังเมืองจังหวัดชัยภูมิ

ลำดับ ที่	รายการ	จำนวน	หน่วย	ค่าวัสดุ		ค่าแรงงาน		รวม ค่าวัสดุและ แรงงาน	หมายเหตุ
				ราคาหน่วย ละ	จำนวนเงิน	ราคาหน่วยละ	จำนวนเงิน		
	งานอาคารสำนักงานพลังงานจังหวัดชัยภูมิ								
1	หมวดงานโครงสร้างวิศวกรรม								
	1.1 งานเตรียมพื้นที่ก่อสร้าง								
	- งานรื้อถอนต้นไม้เดิม(6 ต้น)	1.00	งาน	-	-	2,000.00	2,000.00	2,000.00	
	- งานรื้อถอนกระถางต้นไม้เดิม	1.00	งาน	-	-	1,000.00	1,000.00	1,000.00	
	- งานรื้อถอนพื้น ค.ส.ล.	7.00	ตร.ม.	-	-	72.00	504.00	504.00	
	1.2 งานโครงสร้าง								
	- เสาค้ำ คอร. รูปสี่เหลี่ยมตัน ขนาด 0.18x 0.18 x6.00 ม.	4.00	ตัน	720.00	2,880.00	365.71	1,462.84	4,342.84	
	- ค่าแรงตัดหัวเข็ม ขนาด 0.26 x 0.26 ม.	4.00	ตัน	-	-	250.00	1,000.00	1,000.00	
	- คอนกรีตโครงสร้าง 240 ksc (Cube)	5.50	ลบ.ม.	2,373.83	13,056.07	421.00	2,315.50	15,371.57	
	- งานขุดดินและถมดิน	4.00	ลบ.ม.	-	-	181.00	724.00	724.00	
	- ทราดยาบรองพื้น	2.00	ลบ.ม.	551.19	1,102.38	91.00	182.00	1,284.38	
	- คอนกรีตหยาบ	0.50	ลบ.ม.	2,224.30	1,112.15	427.00	213.50	1,325.65	
	- เหล็กเส้นเสริมคอนกรีต								
	- RB 6 mm.	100.00	กก.	21.24	2,124.00	4.90	490.00	2,614.00	
	- RB 9 mm.	62.00	กก.	19.91	1,234.42	4.90	303.80	1,538.22	
	- DB 12 mm.	185.00	กก.	19.94	3,688.90	3.90	721.50	4,410.40	
	- ไม้แบบ	30.00	ตร.ม.	-	-	163.00	4,890.00	4,890.00	

สถานที่ก่อสร้าง สำนักงานขนส่งจังหวัดชัยภูมิ สาขาอำเภอบำเหน็จณรงค์ อำเภอบำเหน็จณรงค์ จังหวัดชัยภูมิ แบบเลขที่ สยผจ.ชย.69-034

เจ้าของโครงการ สำนักงานขนส่งจังหวัดชัยภูมิ

กำหนดราคากลางโดย คณะกรรมการกำหนดราคากลาง

กำหนดราคากลางเมื่อ วันที่ กันยายน พ.ศ. 2569

หน่วยงานออกแบบ สำนักงานโยธาธิการและผังเมืองจังหวัดชัยภูมิ

ลำดับ ที่	รายการ	จำนวน	หน่วย	ค่าวัสดุ		ค่าแรงงาน		รวม ค่าวัสดุและ แรงงาน	หมายเหตุ
				ราคาหน่วย ละ	จำนวนเงิน	ราคาหน่วยละ	จำนวนเงิน		
	- ไม้ใช้ทำแบบ(คิด 70%)	21.00	ลบ.ฟ.	400.00	8,400.00	-	-	8,400.00	
	- ไม้เคร่า	9.00	ลบ.ฟ.	300.00	2,700.00	-	-	2,700.00	
	- ตะปู	7.50	กก.	52.14	391.05	-	-	391.05	
	- ลวดผูกเหล็ก	10.00	กก.	28.69	286.90	-	-	286.90	
	รวมค่าวัสดุและแรงงาน หมวดงานโครงสร้าง				36,975.87		15,807.14	52,783.01	
2	หมวดงานสถาปัตยกรรม								
	2.1 งานหลังคา								
	- กระเบื้องคอนกรีต	308.00	แผ่น	14.02	4,318.16	-	-	4,318.16	
	- ครอบมุม	45.00	แผ่น	37.38	1,682.10	-	-	1,682.10	
	- แผ่นสะท้อนความร้อน	28.00	ตร.ม.	79.49	2,225.75	5.00	140.00	2,365.75	
	- เหล็ก C - 75 x 45 x 2.3 มม.	340.00	กก.	20.20	6,868.00	12.00	4,080.00	10,948.00	
	- แปเหล็กชุบสังกะสี หนา 0.56 มม.	92.00	ม.	35.00	3,220.00	5.00	460.00	3,680.00	
	- เชิงชาย+ทับเชิงชายสำเร็จรูป	20.00	ม.	216.00	4,320.00	69.00	1,380.00	5,700.00	
	- ค่าแรงมุงหลังคา	28.00	ตร.ม.	-	-	76.00	2,128.00	2,128.00	
	- ทาสีกันสนิม	42.00	ตร.ม.	35.00	1,470.00	35.00	1,470.00	2,940.00	
	2.2 งานฝ้าเพดาน								
	- ฝ้าเพดานยิปซัม หนา 9 มม. โครงเคร่า T-BAR	6.20	ตร.ม.	210.00	1,302.00	53.00	328.60	1,630.60	
	- ฝ้าเพดานยิปซัม หนา 9 มม. ชนิดกันชื้น โครงเคร่า T-BAR	2.60	ตร.ม.	260.00	676.00	53.00	137.80	813.80	

สถานที่ก่อสร้าง สำนักงานขนส่งจังหวัดชัยภูมิ สาขาอำเภอบำเหน็จณรงค์ อำเภอบำเหน็จณรงค์ จังหวัดชัยภูมิ แบบเลขที่ สยผจ.ชย.69-034

เจ้าของโครงการ สำนักงานขนส่งจังหวัดชัยภูมิ

กำหนดราคากลางโดย คณะกรรมการกำหนดราคากลาง

กำหนดราคากลางเมื่อ วันที่ กันยายน พ.ศ. 2569

หน่วยงานออกแบบ สำนักงานโยธาธิการและผังเมืองจังหวัดชัยภูมิ

ลำดับ ที่	รายการ	จำนวน	หน่วย	ค่าวัสดุ		ค่าแรงงาน		รวม ค่าวัสดุและ แรงงาน	หมายเหตุ
				ราคาหน่วย ละ	จำนวนเงิน	ราคาหน่วยละ	จำนวนเงิน		
	- ผ้าเพดานไม้ระแนงสำเร็จรูป ขนาด 3" พร้อมตาข่ายกันแมลง	14.00	ตร.ม.	350.00	4,900.00	77.00	1,078.00	5,978.00	
	โครงเคร่าชุบสังกะสี								
	2.3 งานผนัง								
	- ก่ออิฐระแนงครึ่งแผ่น	28.00	ตร.ม.	190.00	5,320.00	104.00	2,912.00	8,232.00	
	- ผิวดาบปูนเรียบ	56.00	ตร.ม.	60.00	3,360.00	109.00	6,104.00	9,464.00	
	- ทาสีพลาสติก	44.00	ตร.ม.	44.00	1,936.00	35.00	1,540.00	3,476.00	
	- ผนังปูกระเบื้องเซรามิค ขนาด 8"x 8"	12.00	ตร.ม.	285.00	3,420.00	169.00	2,028.00	5,448.00	
	2.4 งานพื้น				-		-	-	
	- พื้นปูกระเบื้องเซรามิค ขนาด 12"x12"	6.20	ตร.ม.	179.00	1,109.80	161.00	998.20	2,108.00	
	2.5 งานประตู - หน้าต่าง								
	- ป1	1.00	ชุด	4,500.00	4,500.00	-	-	4,500.00	
	- ป2	1.00	ชุด	2,800.00	2,800.00	-	-	2,800.00	
	- น1	3.00	ชุด	12,000.00	36,000.00	-	-	36,000.00	
	- น2	1.00	ชุด	2,100.00	2,100.00	-	-	2,100.00	
	2.6 งานสุขภัณฑ์								
	- โถส้วมนั่งราบชนิดมีหมอน้ำ	1.00	ชุด	4,850.00	4,850.00	461.00	461.00	5,311.00	
	- ฝักบัวชำระชนิดสายอ่อนพร้อมวาล์ว	1.00	ชุด	300.00	300.00	72.00	72.00	372.00	
	- ฝักบัวสายอ่อนพร้อมก๊อกติดผนัง	1.00	ชุด	400.00	400.00	72.00	72.00	472.00	

สถานที่ก่อสร้าง สำนักงานขนส่งจังหวัดชัยภูมิ สาขาอำเภอบำเหน็จณรงค์ อำเภอบำเหน็จณรงค์ จังหวัดชัยภูมิ แบบเลขที่ สยมจ.ชย.69-034

เจ้าของโครงการ สำนักงานขนส่งจังหวัดชัยภูมิ

กำหนดราคากลางโดย คณะกรรมการกำหนดราคากลาง

กำหนดราคากลางเมื่อ วันที่ กันยายน พ.ศ. 2569

หน่วยงานออกแบบ สำนักงานโยธาธิการและผังเมืองจังหวัดชัยภูมิ

ลำดับ ที่	รายการ	จำนวน	หน่วย	ค่าวัสดุ		ค่าแรงงาน		รวม ค่าวัสดุและ แรงงาน	หมายเหตุ
				ราคาหน่วย ละ	จำนวนเงิน	ราคาหน่วยละ	จำนวนเงิน		
	- อ่างล้างหน้าแบบแขวนพร้อมก๊อกน้ำ	1.00	ชุด	2,300.00	2,300.00	461.00	461.00	2,761.00	
	- ก๊อกน้ำเตี้ยได้เคาน์เตอร์อ่างล้างหน้า	1.00	ชุด	125.00	125.00	25.00	25.00	150.00	
	- กระຈกเงา	1.00	ชุด	360.00	360.00	72.00	72.00	432.00	
	- ที่ใส่สบู่ชนิดฝั้งผนัง	1.00	ชุด	370.00	370.00	123.00	123.00	493.00	
	- ที่ใส่กระดาษชำระชนิดฝั้งผนัง	1.00	ชุด	390.00	390.00	123.00	123.00	513.00	
	- รวาวแขวนฝั้ว	1.00	ชุด	180.00	180.00	72.00	72.00	252.00	
	2.7 งานเบ้ดเต้ล้ด								
	- เคาน์เตอร์ คสล.	1.00	ชุด	800.00	800.00	-	-	800.00	
	รวมค่าวัสดุและแรงงาน หมดงานสถาปัตยกรรม				101,602.81		26,265.60	127,868.41	
3	หมดงานประปาและสุขาภิบาล								
	3.1 เดินท่อน้ำดี + น้ำเสีย พร้อมอุปกรณ์	1.00	งาน	4,000.00	4,000.00	-	-	4,000.00	
	3.2 ถังบ้บ้ดสำเร็จรูปความจุ้ไม่น้อยกว่า 600 ลิตร	1.00	ชุด	7,500.00	7,500.00	1,000	1,000.00	8,500.00	
	รวมค่าวัสดุและแรงงาน หมดงานประปาและสุขาภิบาล				11,500.00		1,000.00	12,500.00	
4	หมดงานระบบไฟฟ้าและการสื่อสาร								
	4.1 โคมไฟหลอดฟลูออเรสเซ้นต์ ขนาด 1 x 36 วัตต์	1.00	ชุด	360.00	360.00	118.00	118.00	478.00	
	4.2 โคม Downlight แบบฝั้งฝั้ว หลอด Compact FLU 18 W	4.00	ชุด	400.00	1,600.00	118.00	472.00	2,072.00	
	4.3 สวิตปิด - เป้ด	3.00	ชุด	80.00	240.00	80.00	240.00	480.00	
	4.4 สายไฟฟ้าพร้อมอุปกรณ์	1.00	งาน	1,500.00	1,500.00	-	-	1,500.00	

โครงการ ปรับปรุงอาคารที่ทำการและสิ่งก่อสร้างประกอบสำนักงานขนส่งจังหวัดชัยภูมิ สาขาอำเภอบำเหน็จณรงค์ อำเภอบำเหน็จณรงค์ จังหวัดชัยภูมิ (ป้อมยาม)

สถานที่ก่อสร้าง สำนักงานขนส่งจังหวัดชัยภูมิ สาขาอำเภอบำเหน็จณรงค์ อำเภอบำเหน็จณรงค์ จังหวัดชัยภูมิ แบบเลขที่ สยผจ.ชย.69-034

เจ้าของโครงการ สำนักงานขนส่งจังหวัดชัยภูมิ

กำหนดราคากลางโดย คณะกรรมการกำหนดราคากลาง

กำหนดราคากลางเมื่อ วันที่ กันยายน พ.ศ. 2569

หน่วยงานออกแบบ สำนักงานโยธาธิการและผังเมืองจังหวัดชัยภูมิ

[illegible]

แบบเลขที่ สยผจ.ขย. 69-034

ปรับปรุงอาคารที่ทำการและสิ่งก่อสร้างประกอบ
สำนักงานขนส่งจังหวัดชัยภูมิ สาขาอำเภอบำเหน็จณรงค์
อำเภอบำเหน็จณรงค์ จังหวัดชัยภูมิ (ป้อมยาม)

สำนักงานขนส่งจังหวัดชัยภูมิ
สาขาอำเภอบำเหน็จณรงค์
ต.บ้านเพชร อ.บำเหน็จณรงค์ จ.ชัยภูมิ



โดย สำนักงานโยธาธิการและผังเมืองจังหวัดชัยภูมิ

สารบัญแบบ		สัญลักษณ์ประกอบแบบ			
รายการแบบสถาปัตยกรรม		สัญลักษณ์	รายละเอียด	สัญลักษณ์	รายละเอียด
LI-01	สารบัญแบบ		- แสดงระยะจากศูนย์กลางถึงศูนย์กลาง		- แสดงผนังเบา
	สัญลักษณ์ประกอบแบบ		- แสดงระยะจากขอบถึงศูนย์กลาง		- แสดงผนังก่ออิฐฉาบปูนครึ่งแผ่น
LI-02	รายการประกอบแบบทั่วไป		- แสดงระยะจากขอบถึงขอบ		- แสดงผนังก่ออิฐฉาบปูนเต็มแผ่น
	รายการประกอบแบบโครงสร้าง		- แสดงแนวเสาทางตั้ง		
AR-01	ผังบริเวณ (งานรื้อถอน)		- แสดงแนวเสาทางนอน		- แสดงผนัง ค.ส.ล.
	ผังบริเวณ (งานปรับปรุง)		- แสดงทิศทางการมองรูปด้าน		- แสดงระดับดิน
	แบบขยายทางเท้าปูบล็อกคอนกรีต				- แสดงคอนกรีตหยาบ
AR-02	แบบขยายป้อมยาม 1		- แสดงแนวตัด		- แสดงทรายหยาบ
AR-03	แบบขยายป้อมยาม 2				- แสดงหิน
AR-04	แบบขยายป้อมยาม 3		- แสดงทิศเหนือ		
AR-05	แบบขยายป้อมยาม 4			รายการประกอบแบบ	
AR-06	แบบขยายป้อมยาม 5		- ชื่อห้อง	รายการประกอบแบบพื้น	
			- แสดงระดับพื้น		
			- แสดงหมายเลขพื้น		
			- แสดงหมายเลขฝ้าเพดาน		
			- แสดงหมายเลขพื้น	รายการประกอบแบบผนัง	
			- แสดงหมายเลขประตู		
			- แสดงหมายเลขฝ้าเพดาน		
			- แสดงหมายเลขผนัง		
			- แสดงหมายเลขหน้าต่าง		รายการประกอบแบบฝ้าเพดาน
			- แสดงระดับพื้น		
			- แสดงแนวลาด		
รวม	8 แผ่น				

รายการประกอบแบบทั่วไป

งานทั่วไป

- 1. ผู้รับจ้างต้องศึกษารายละเอียดทั้งในรูปแบบและรายการหมวดต่างๆ ให้ละเอียดเสียก่อนจนเป็นที่เข้าใจแล้วจึงจะเริ่มดำเนินงานได้
- 2. การตรวจสอบรายการก่อสร้าง แบบแปลนและสถานที่ ผู้รับจ้างจะต้องตรวจสอบรายการก่อสร้างและแบบแปลนอย่างละเอียด และทำการตรวจสอบสถานที่ก่อสร้างให้เข้าใจแจ่มแจ้งโดยตลอด เพื่อมิให้มีข้อผิดพลาดในการก่อสร้างในกรณีแบบแปลนไม่ชัดเจน ให้ถือตามรายการก่อสร้างจากแบบ ถ้ามีข้อสงสัยใดๆให้สอบถามผู้ควบคุมงานก่อสร้างหรือคณะกรรมการตรวจการจ้างผู้เกี่ยวข้องก่อนดำเนินงานต่อไป ถ้าผู้รับจ้างไม่ปฏิบัติตามนี้หากมีข้อบกพร่องข้อผิดพลาด ต้องแก้ไขให้ถูกต้องตามคำแนะนำของผู้ควบคุมงานก่อสร้างหรือคณะกรรมการตรวจการจ้างโดยไม่คิดมูลค่าใดๆจากผู้ว่าจ้างอีก หากผู้ว่าจ้างให้ผู้รับจ้างเพิ่มเติมแก้ไขในรายการก่อสร้างนอกเหนือจากแบบและรายการ

ปัญหาในการดำเนินการ

- 1. กรณีที่มีปัญหาเกี่ยวกับแบบรูปรายการ หรือ การก่อสร้างหรืออุปสรรคในการดำเนินงานผู้รับจ้างต้องรายงานเป็นลายลักษณ์อักษรต่อผู้ควบคุมงานก่อสร้างหรือคณะกรรมการตรวจการจ้าง เพื่อพิจารณาในกรณีที่ผู้ควบคุมงานก่อสร้างหรือคณะกรรมการตรวจการจ้างไม่อาจวินิจฉัยชี้ขาดได้ ให้รายงานผู้ว่าจ้างต่อไปทันที เมื่อผู้ว่าจ้างสั่งการเป็นลายลักษณ์อักษรประการใด ให้ผู้รับจ้างปฏิบัติตามทันที
- 2. ถ้าผู้ควบคุมงานก่อสร้างหรือคณะกรรมการตรวจการจ้างพบว่า ผู้รับจ้างทำการก่อสร้างไม่ถูกต้องตามแบบรูปรายการ ผู้ควบคุมงานก่อสร้างหรือคณะกรรมการตรวจการจ้าง หรือผู้ว่าจ้างมีสิทธิสั่งเป็นลายลักษณ์อักษร ให้ผู้รับจ้างทำการแก้ไขให้ถูกต้องตามแบบรูปรายการทันที โดยที่ผู้รับจ้างจะเรียกค่าเสียหายหรือขอต่อสัญญาไม่ได้ ไม่ว่ากรณีใดๆทั้งสิ้น
- 3. หากปรากฏว่าแบบรูปไม่ชัดเจน ในขณะที่ทำการก่อสร้าง ผู้ควบคุมงานก่อสร้างหรือคณะกรรมการตรวจการจ้างจะให้รายละเอียดเพิ่มเติม เพื่อช่วยให้แบบรูปรายการชัดเจนขึ้นแล้วแต่ลักษณะของงาน โดยยึดหลักวิชาช่างที่ดี ผู้รับจ้างต้องทำให้โดยไม่คิดเงินหรือเวลาเพิ่มแต่อย่างใด

ระเบียบข้อบังคับ

- 1. ผู้รับจ้างจะต้องเป็นผู้จัดหาแรงงาน วัสดุสิ่งของต่างๆที่ใช้ในการดำเนินงานภายใต้การควบคุมของผู้ควบคุมงานก่อสร้างหรือคณะกรรมการตรวจการจ้าง เพื่อให้งานเป็นไปอย่างถูกต้องตามมาตรฐานการก่อสร้างให้ถือแบบและแบบเพิ่มเติมเป็นส่วนของแบบและรายการตามสัญญา การตกลงนอกจากนี้ ให้ทำเป็นลายลักษณ์อักษรโดยความเห็นชอบของผู้ควบคุมงานก่อสร้างหรือคณะกรรมการตรวจการจ้างผู้รับจ้างจะทำงานใดๆโดยไม่มีแบบหรือคำสั่งไม่ได้ เพื่อให้เป็นไปตามวิธีการที่ถูกและมีคุณภาพตามมาตรฐาน
- 2. ผู้รับจ้างต้องดำเนินงานตรวจสอบสำรวจและรังวัดสถานที่ก่อสร้าง จัดทำระดับต่างๆให้ถูกต้องต้องตามผัง การอ่านแบบและกะขนาด ให้ถือระยะตัวเลขในแบบแปลนเป็นเกณฑ์ ในกรณีที่สงสัยว่าจะคลาดเคลื่อน ผู้รับจ้างต้องรอการอนุมัติจากผู้ควบคุมงานก่อสร้างหรือคณะกรรมการตรวจการจ้างก่อนดำเนินงานต่อไป ต้องถูกต้องตามแบบแปลนและต้องให้ผู้ควบคุมงานก่อสร้างหรือคณะกรรมการตรวจการจ้างเห็นชอบก่อนดำเนินงาน ถ้ามีข้อขัดแย้งใดๆ ให้ผู้รับจ้างแจ้งผู้ควบคุมงานก่อสร้างหรือคณะกรรมการตรวจการจ้างทันทีและปฏิบัติตามต่อไปได้ตามวินัยและเห็นชอบของผู้ควบคุมงานก่อสร้างหรือคณะกรรมการตรวจการจ้าง
- 3. ผู้รับจ้างต้องเป็นผู้ขออนุญาตปลูกสร้างอาคารหรือโรงงานชั่วคราว และใช้สถานที่นอกเขตบริเวณที่ก่อสร้างอาคาร และเป็นผู้ออกค่าใช้จ่ายในการขออนุญาตนั้นทั้งสิ้น ส่วนการขออนุญาตปลูกสร้างอาคารหรือสิ่งปลูกสร้างตามแบบแปลนและรายการก่อสร้างตามสัญญาผู้ว่าจ้างเป็นผู้ดำเนินการ
- 4. ผู้รับจ้างจะต้องปฏิบัติให้เป็นไปตามกฎหมายแรงงาน เทศบัญญัติ และระเบียบข้อบังคับต่างๆเพื่อให้การปฏิบัติงานเป็นไปอย่างถูกต้อง หากมีสิ่งใดเสียหายเกิดขึ้นจากการปฏิบัติงานนั้นผู้รับจ้างจะต้องเป็นผู้ออกค่าใช้จ่ายชดเชยค่าเสียหายนั้นๆ
- 5. ผู้รับจ้างจะต้องป้องกันความเสียหายมิให้เกิดขึ้นกับทรัพย์สิน และสาธารณูปโภคใกล้เคียงจะต้องดำเนินงานวิธีที่ถูกต้องและปลอดภัย ป้องกันอุบัติเหตุต่างๆผู้รับจ้างจะต้องรับผิดชอบต่ออันตรายที่จะเกิดกับคนงาน เนื่องจากการปฏิบัติงานตามหน้าที่ โดยจ่ายค่าเสียหายและเงินค่ารักษาคนงานนั้นๆ

วัสดุ

- 1. ผู้รับจ้างจะต้องเป็นผู้ออกค่าใช้จ่ายในการจัดหา ดำเนินการและขนส่งเกี่ยวกับวัสดุ แรงงาน อุปกรณ์ เครื่องมือ เครื่องใช้น้ำประปา ไฟฟ้า และสิ่งจำเป็นในงานก่อสร้าง วัสดุที่ใช้ต้องเป็นของใหม่ คุณภาพตามแบบกำหนด ข้อตกลง ผู้รับจ้างต้องทำการ

- ประกอบ ติดตั้งและตกแต่งวัสดุที่นำมาใช้ในงานก่อสร้าง ด้วยฝีมือดีมีคุณภาพ ตามจุดประสงค์แบบรายการก่อสร้างและข้อตกลง หากมีการเสียหายระหว่างการสร้างและระยะสัญญา เป็นหน้าที่ผู้รับจ้างจะต้องนำมาใหม่ เปลี่ยน แก้ไขให้โดยไม่คิดมูลค่า
- 2. วัสดุใดๆ ที่ผู้ควบคุมงานก่อสร้างหรือคณะกรรมการตรวจการจ้าง กำหนดให้ใช้ตามแบบและรายการก่อสร้างแล้ว ผู้รับจ้างต้องจัดหาใช้ให้ครบถ้วนทันเวลา สิ่งใดที่มีอาจทำได้ ผู้รับจ้างต้องจัดหาสิ่งที่มีคุณภาพดีหรือเทียบเท่ามาแทน ทั้งนี้ต้องส่งตัวอย่างให้ผู้ควบคุมงานก่อสร้างหรือคณะกรรมการตรวจการจ้างดูและได้รับอนุมัติเป็นลายลักษณ์อักษรจากผู้ควบคุมงานก่อสร้างหรือคณะกรรมการตรวจการจ้างก่อนจึงจะดำเนินการได้
- 3. หากผู้รับจ้างมีความจำเป็นที่จะต้องใช้วัสดุอื่นใดที่มีขนาด ลักษณะคุณภาพเทียบเท่าวัสดุชนิดที่ระบุไว้ตามแบบหรือรายการก่อสร้าง ผู้รับจ้างจะต้องจัดทำรายละเอียดแสดงความจำเป็นที่ต้องใช้วัสดุชนิดอื่นแทน จะต้องแสดงหลักฐานในการเปรียบเทียบคุณภาพและราคาให้เห็นชัดเจนเสนอผู้ควบคุมงานก่อสร้างหรือคณะกรรมการตรวจการจ้างหรือผู้ว่าจ้างพิจารณา ผู้ว่าจ้างและผู้ควบคุมงานก่อสร้างหรือคณะกรรมการตรวจการจ้างมีสิทธิที่จะไม่อนุมัติให้ใช้วัสดุอื่นใดที่ไม่ตรงตามแบบระบุและรายการ หากเห็นว่าไม่มีความจำเป็น และผู้รับจ้างจะต้องจัดหาวัสดุชนิดที่มีคุณภาพและลักษณะตรงตามที่ระบุในแปลนและรายการมาใช้โดยไม่มีข้อโต้แย้งใดๆและแก้ไขให้โดยไม่คิดมูลค่า
- 4. หากวัสดุผู้รับจ้างเสนอใช้ จำเป็นต้องมีการทดสอบ ทดลองคุณภาพ ผู้รับจ้างจะต้องเป็นผู้ออกค่าใช้จ่ายในการทดลองคุณภาพทั้งสิ้น หากมีการเสียหายใดๆ

ช่างฝีมือ



ผู้รับจ้างจะต้องจัดหาช่างฝีมือที่มีความชำนาญ และความสามารถในงานแต่ละประเภท ถ้าปรากฏว่าช่างฝีมือนั้นๆ ปฏิบัติงานไม่ดีพอ ไม่มีหลักการ ผู้ควบคุมงานก่อสร้างหรือคณะกรรมการตรวจการจ้างมีสิทธิจะสั่งเปลี่ยนช่าง เพื่อให้ได้งานที่ปราณีต เรียบร้อย มีมาตรฐานถูกต้องตามแบบแปลนรายการ ข้อตกลง และถูกต้องตามกฎหมายและเทศบัญญัติ โดยความเห็นชอบของผู้ว่าจ้างและผู้ควบคุมงานก่อสร้างหรือคณะกรรมการตรวจการจ้าง


หมายเหตุ

รายการประกอบแบบที่ระบุในแบบก่อสร้างทั้งหมด ให้เจ้าของงานและผู้รับจ้าง ปฏิบัติตามอย่างเคร่งครัด หากต้องการแก้ไขหรือเปลี่ยนแปลงรายการประกอบแบบ ให้ปรึกษาสถาปนิก วิศวกรผู้ออกแบบ, ผู้ควบคุมงานก่อสร้างหรือคณะกรรมการตรวจการจ้างก่อนดำเนินการต่อไป

รายการประกอบแบบงาน โครงสร้าง

- 1.งานฐานราก
 - กำหนดกำลังรับน้ำหนักปลอดภัยของดินระดับใต้ฐานรากไม่น้อยกว่า 8 ตัน/ตร.ม
- 2.งานคอนกรีต
 - คอนกรีตต้องมีกำลังอัดประลัยไม่น้อยกว่า 240 กก./ตร.ซม จากการทดสอบแท่งตัวอย่างคอนกรีตขนาด 15x15x15 ซม เมื่ออายุ 28 วัน (ปมในน้ำ)
- 3.งานปูนซีเมนต์
 - งานปูนซีเมนต์ไฮดรอลิก ตามมาตรฐาน มยผ1101-64 ถึง มยผ1106-64 ของกรมโยธาธิการและผังเมือง ที่มีความสมบัติตามมาตรฐานผลิตภัณฑ์อุตสาหกรรม มอก2594-2556
- 4.เหล็กเสริมคอนกรีต
 - เหล็กเส้นกลมธรรมดา RB6 – RB9 (SR 24) ให้ใช้เหล็กที่มีคุณภาพมาตรฐานอุตสาหกรรมที่ มอก 20-2543 มีกำลังดึงที่จุดคราก (Fy) ไม่น้อยกว่า 2400 กก./ตร.ซม
 - เหล็กข้ออ้อย DB12-DB25 (SD 40) ให้ใช้เหล็กที่มีคุณภาพมาตรฐานอุตสาหกรรมที่ มอก 24-2548 มีกำลังดึงที่จุดคราก (Fy) ไม่น้อยกว่า 4000 กก./ตรซม
- 5.เหล็กรูปพรรณ
 - เหล็กโครงสร้างรูปพรรณทั้งหมดที่นำมาใช้ จะต้องมีความหนาแน่นเท่าผลิตภัณฑ์อุตสาหกรรมที่ มอก1228 และจะต้องมีขนาดรูปตัดและรูปร่างตามระบุในรูปแบบและแบบขยาย เหล็กต้องเป็นของใหม่ ตรงไม่บิดเบี้ยว ไม่เป็นสนิมขุมหรือผุ โดยเหล็กรูปพรรณที่นำมาใช้ต้องมีกำลังดึงที่จุดคราก(Fy) ไม่น้อยกว่า 2400 กก./ตร.ซม

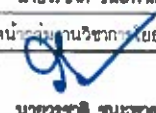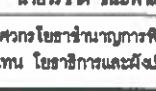บันทึก		โครงการ ปรับปรุงสภาพที่ทำการและสิ่งก่อสร้างสำนักงานประกอบ	สำรวจ	นายโต ไชยศรี		สถาปนิก	นายอภิรักษ์ ราชสิทธิ์	ผ.บ.ร.		ตรวจแบบ		แผนก	รายการประกอบแบบทั่วไป		
				นางสาวปิยะนาฏ ภูมิจิตาน			สถาปนิกปฏิบัติงาน						รายการประกอบแบบโครงสร้าง		
				สำนักงานขนส่งจังหวัดชัยภูมิ											
				สถานีขนส่งบ้านหมากแข้ง											
				ต.บ้านเพชร อ.บ้านหมากแข้ง จ.ชัยภูมิ		วิศวกร	นายอรรถ ธีระธีระ						เลขที่แบบ ศยผ.ร.บ. 69-034		
							นายอรรถ ธีระธีระ								
							วิศวกรโยธา								
สำนักงานโยธาธิการและผังเมืองจังหวัดชัยภูมิ													วิศวกรโยธารับานุกรการพิเศษ รักษาราชการแทน โยธาธิการและผังเมืองจังหวัดชัยภูมิ	ว/ค/ป 16/8/2568	แผ่นที่ บ-02

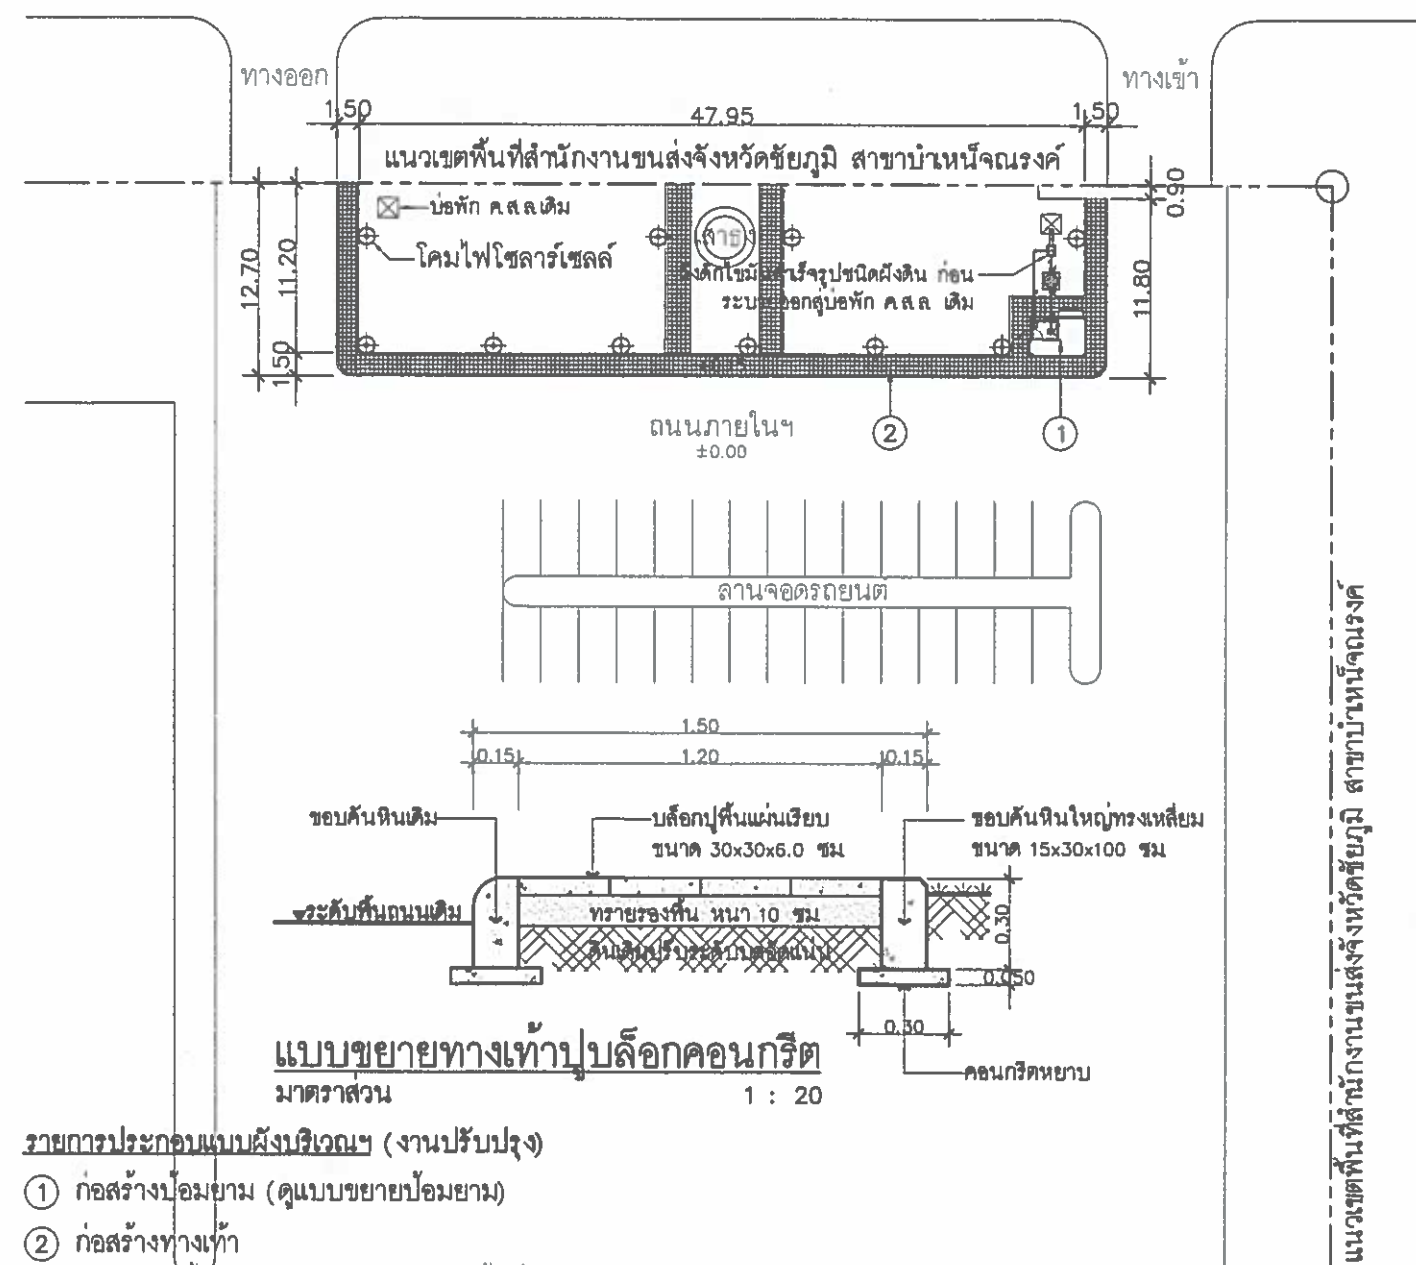


รายการประกอบแบบผังบริเวณฯ (งานปรับปรุง)


- ② ก่อสร้างทางเท้า
 - บดลูกรูปพื้น ขนาด 30x30x6 ซม. มีพื้นที่ประมาณ 130.00 ตร.ม
 - ขอบคันหินใหญ่ทรงเหลี่ยม 0.15x0.30x1.00 ม ยาวไม่น้อยกว่า 92.50 ม
- ③ ติดตั้งโคมไฟโซลาร์เซลล์ ทรง UFO พร้อมเสาไฟสูง 4 ม จำนวน 10 ชุด
 - กำลังไฟ 1,000 วัตต์ มีหลอดไฟ LED (Cool White)
 - แผงรับพลังงานแสงอาทิตย์แบบ Polycrystalline Silicon กำลัง 12 วัตต์ ใช้งานได้ทุก
 - แบตเตอรี่ชนิดชาร์จได้ 3.2V LiFePO4 15Ah ให้พลังงานสูง อายุการใช้งานยาวนาน
 - ค่าความสว่าง 4,000 ลูเมน
 - เสาไฟเหล็กกลม ๑ 3" สูง 4 ม หน้า 1.5 มม
 - พร้อมอุปกรณ์ประกอบครบชุด ตามมาตรฐานโรงงานผลิต
 - ตำแหน่งติดตั้งเสาไฟ สามารถปรับเปลี่ยนได้ตามความเหมาะสม

ผังบริเวณ (งานปรับปรุง)
มาตราส่วน 1 : 500


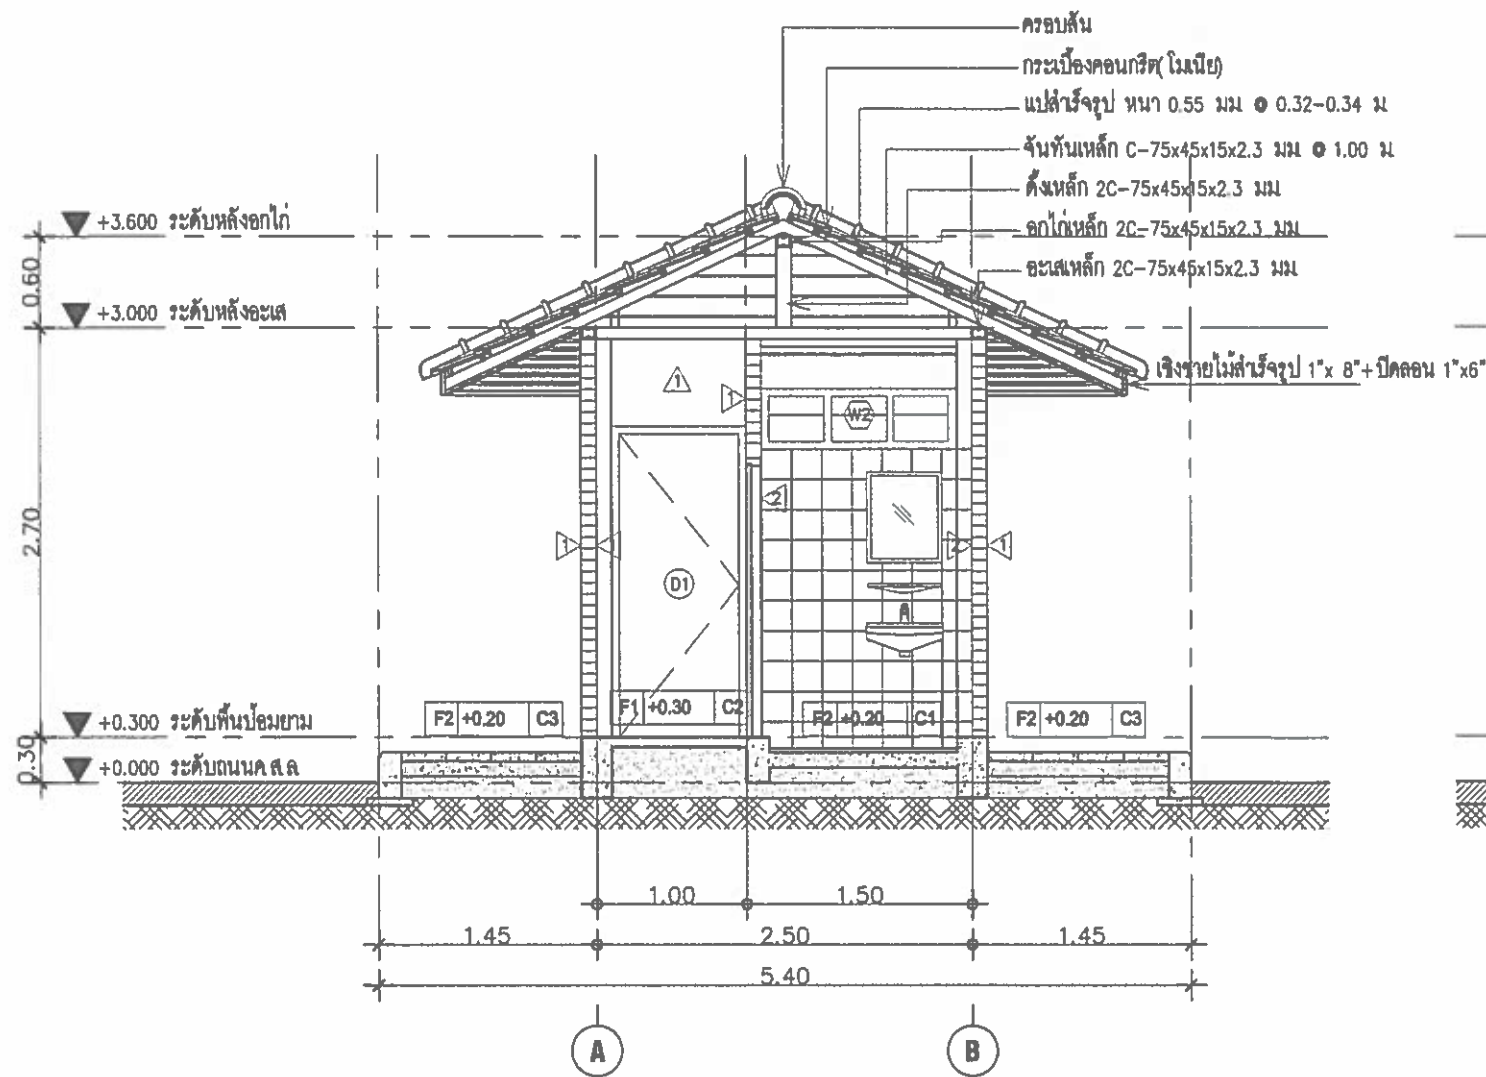


รูปตัดแนว A-A
 SCALE 1:50

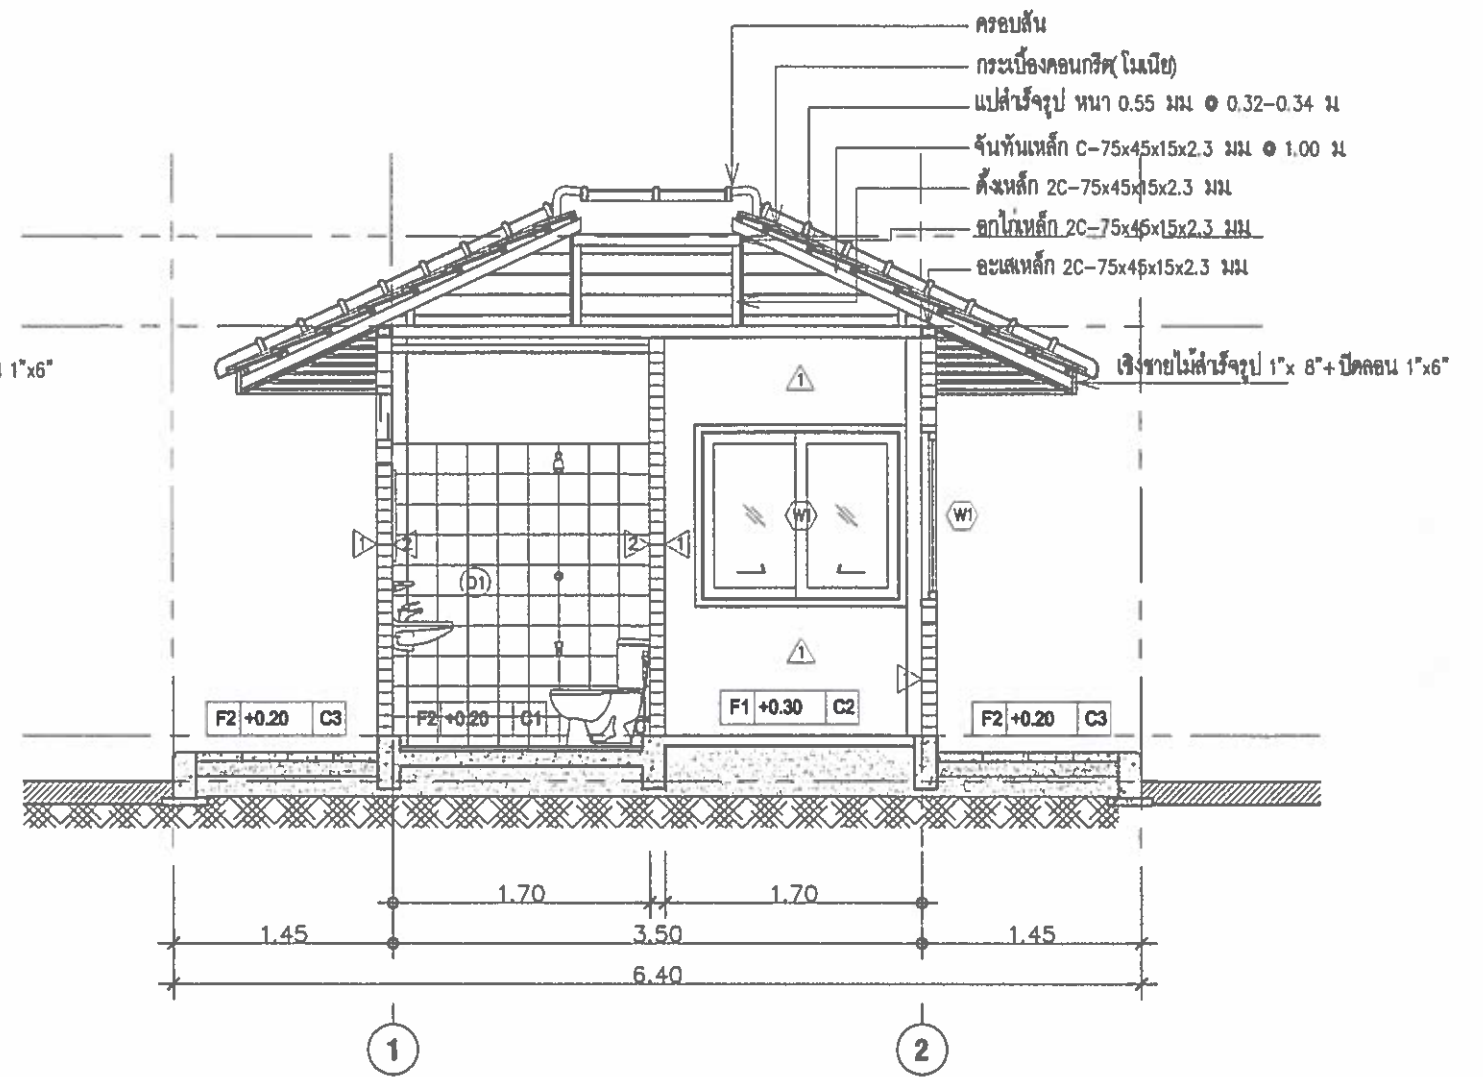


รูปตัดแนว B-B
 SCALE 1:50



----------------------------------	---	---	---	--	--	---

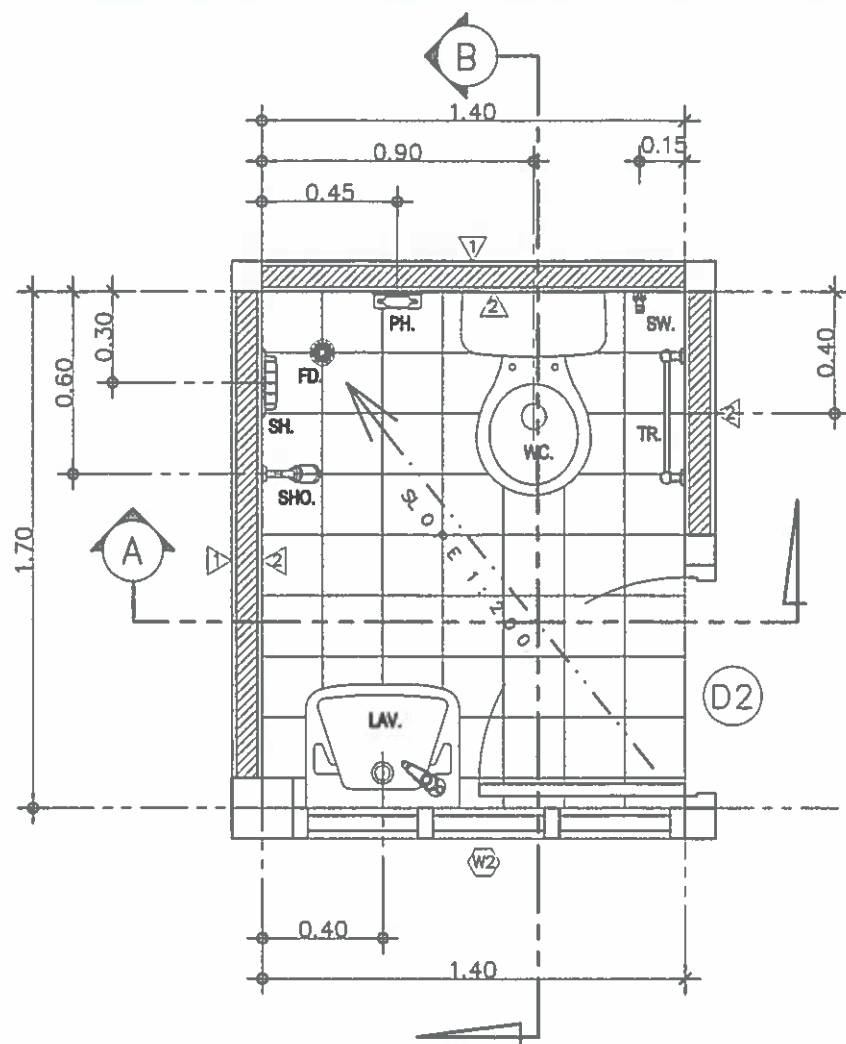

แบบขยายห้องน้ำ-ส่วน
SCALE 1:25

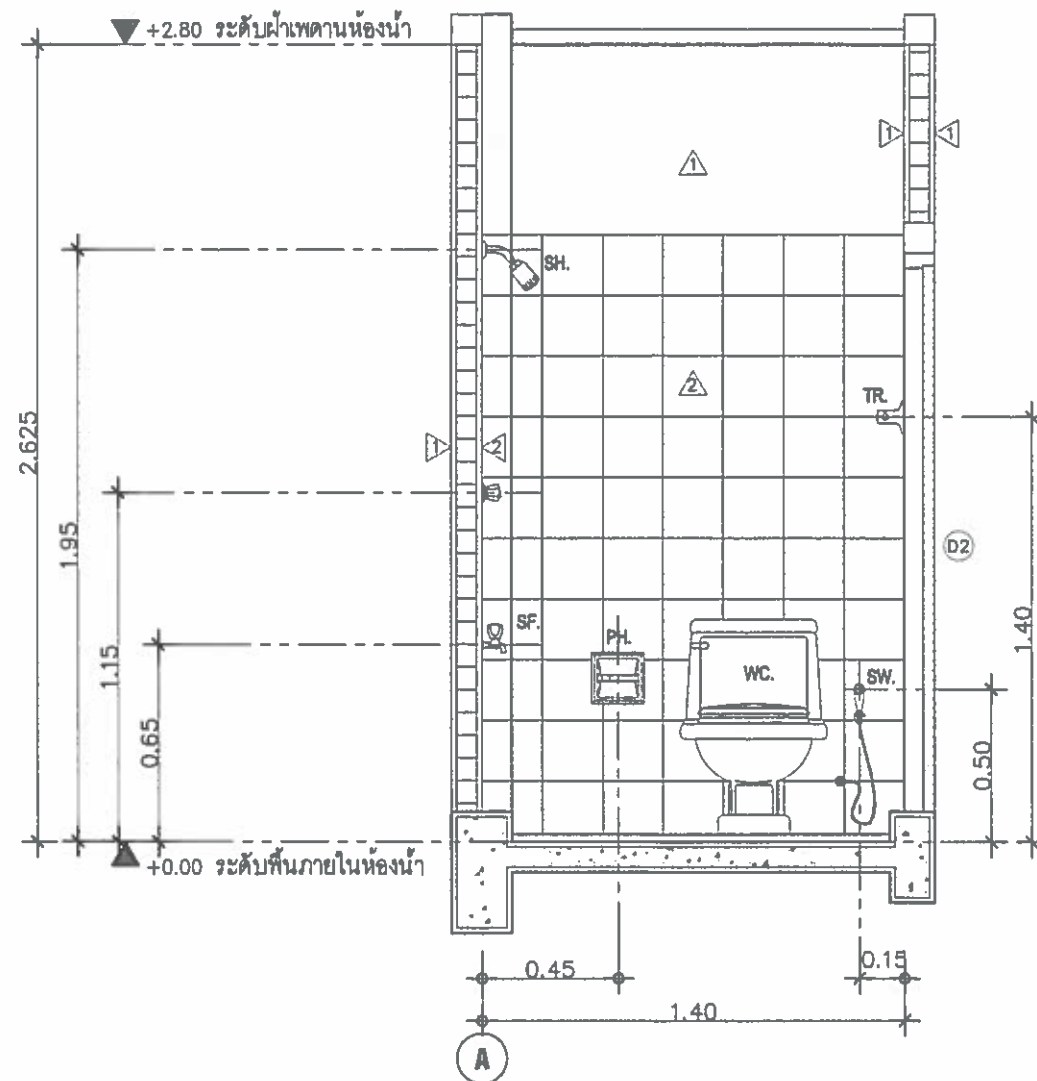

รูปตัดแนว A
SCALE 1:25

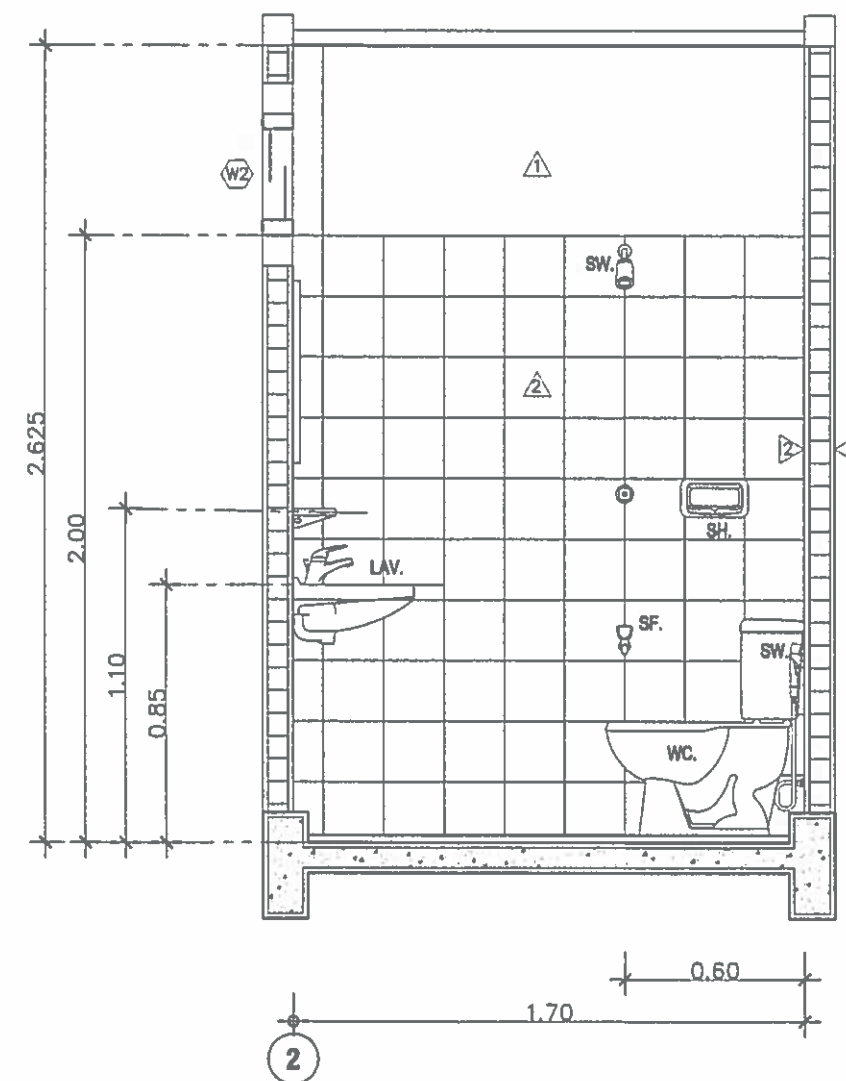


รูปตัดแนว B
SCALE 1:25

รายการประกอบสุขภัณฑ์

สัญลักษณ์	รายการสุขภัณฑ์	รุ่น	สี
WC.	โถส้วมฟลักซ์แรงชนิดนั่งราบ	CSW-724	สีขาว
LAV.	อ่างล้างหน้าชนิดแขวนติดผนัง พร้อมที่วางของสำเนียงรูป		
SHO.	ฝักบัวสายอ่อนพร้อมก๊อกติดผนัง		
TR.	ราวแขวนผ้า	ขนาดตามมาตรฐาน	
SH.	ที่ใส่สบู่ชนิดฝังผนัง		
SW.	ฝักบัวชำระชนิดสายอ่อนพร้อมวาล์ว	PM-601/WH	สีขาว
PH.	ที่ใส่กระดาษชำระ	C-815	สีขาว
SF.	ก๊อกร้านเดี่ยวได้มาตรฐานอ่างล้างหน้า	ตามท้องตลาด	
FD.	ตะแกรงดักผม (ขนาด ๑ 3")	PM-502 (HM)	สแตนเลส

หมายเหตุ - สุขภัณฑ์ใช้ของ AMERICAN STANDARD, COTTO, TOTO, KARET หรือเทียบเท่า
- ต้องติดตั้ง STOP VALVE เข้าโถส้วมชักโครก อ่างล้างหน้า สายฉีดชำระ และก๊อกร้านภายในห้องน้ำทุกจุด

วันที่ทำ 		โครงการ ปรับปรุงอาคารที่ทำการและสิ่งก่อสร้างส่วนประกอบ	วิศวกร 	นายวิชาญ วัฒนศิริ วิศวกรโยธา	สถาปนิก 	นายวิชาญ วัฒนศิริ สถาปนิก	ควบคุม 	นายวิชาญ วัฒนศิริ วิศวกรโยธา	ตรวจสอบ 	นายวิชาญ วัฒนศิริ วิศวกรโยธา	อนุมัติ 	นายวิชาญ วัฒนศิริ วิศวกรโยธา	16/8/2569 16/8/2569	AR-04
		สำนักงานโยธาธิการและผังเมืองจังหวัดชัยภูมิ		สำนักงานโยธาธิการและผังเมืองจังหวัดชัยภูมิ		สำนักงานโยธาธิการและผังเมืองจังหวัดชัยภูมิ		สำนักงานโยธาธิการและผังเมืองจังหวัดชัยภูมิ						
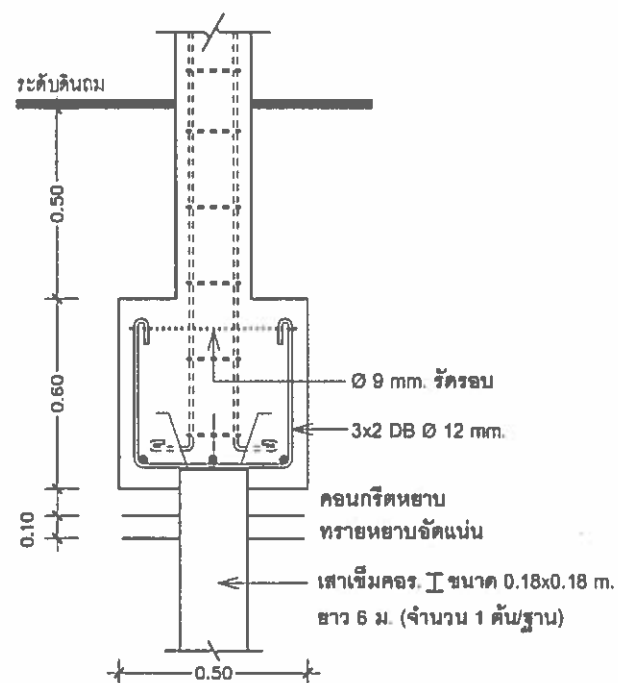




 - ดัดเหล็ก 2C -75x45x15x2.3 มม.
 - จันทันเหล็ก C -75x45x15x2.3 มม. @ 1.00 ม.
 - แผ่นเหล็กชุบสังกะสีหนา 0.55 มม. @ 0.32-0.34 ม.หนา 0.55 มม.
 - ดัดเหล็ก 2C -75x45x15x2.3 มม.
 - คานรับดัดเหล็ก 2C -75x45x15x2.3 มม.
 - อะเสเหล็ก 2C -75x45x15x2.3 มม.

หมายเหตุ : งานเหล็กโครงหลังคาให้ทำสีกันสนิม 2 เท่า

SCALE 1:75

4 - RB 12 mm.
1 - RB 6 mm. @ 0.20 m.

(0.20x0.20)

C1


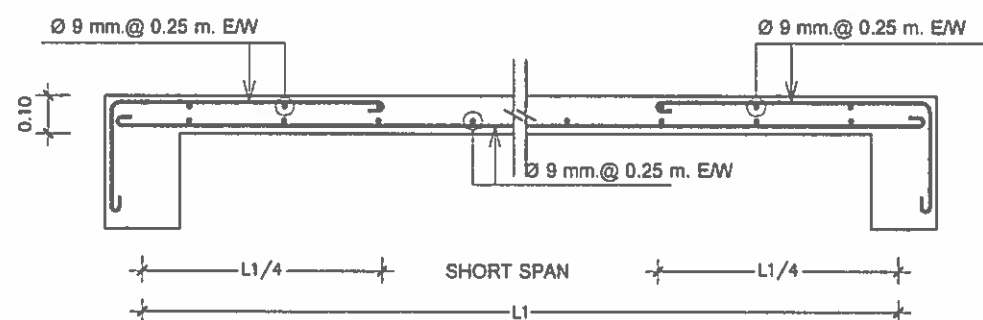



B1

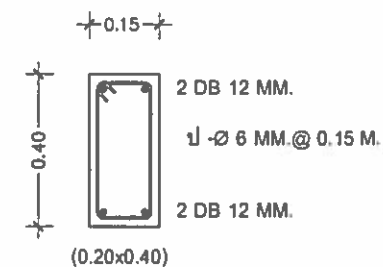

B2

[illegible]

ขอบเขตของงานทั้งโครงการ Terms of Reference : TOR (จ้างก่อสร้าง)
โครงการปรับปรุงอาคารที่ทำการและสิ่งก่อสร้างประกอบสำนักงานขนส่งจังหวัดชัยภูมิ
สาขาอำเภอบำเหน็จณรงค์ ตำบลบ้านเพชร อำเภอบำเหน็จณรงค์ จังหวัดชัยภูมิ (ป้อมยาม)
ประจำปีงบประมาณ พ.ศ. ๒๕๗๐

๑. ความเป็นมา

กรมการขนส่งทางบก ได้จัดสรรงบประมาณรายจ่ายประจำปีงบประมาณ พ.ศ. ๒๕๗๐ งบลงทุน โครงการปรับปรุงอาคารที่ทำการและสิ่งก่อสร้างประกอบสำนักงานขนส่งจังหวัดชัยภูมิ สาขาอำเภอบำเหน็จณรงค์ ตำบลบ้านเพชร อำเภอบำเหน็จณรงค์ จังหวัดชัยภูมิ (ป้อมยาม) ประจำปีงบประมาณ พ.ศ. ๒๕๗๐ จำนวนเงิน ๕๐๖,๐๐๐.๐๐ บาท (ห้าแสนหกพันถ้วน)

๒. วัตถุประสงค์

เพื่อปรับปรุงและซ่อมแซมอาคารสำนักงาน ให้มีสภาพสมบูรณ์และพร้อมต่อการใช้งาน

๓. คุณสมบัติผู้ยื่นข้อเสนอ

- ๓.๑ มีความสามารถตามกฎหมาย
- ๓.๒ ไม่เป็นบุคคลล้มละลาย
- ๓.๓ ไม่อยู่ระหว่างเลิกกิจการ
- ๓.๔ ไม่เป็นบุคคลซึ่งอยู่ระหว่างถูกระงับการยื่นข้อเสนอหรือทำสัญญากับหน่วยงานของรัฐไว้ชั่วคราวตามที่ประกาศเผยแพร่ในระบบเครือข่ายสารสนเทศของกรมบัญชีกลาง
- ๓.๕ ไม่เป็นบุคคลซึ่งถูกระงับชื่อไว้ในบัญชีรายชื่อผู้ทำงานและได้แจ้งเวียนชื่อให้เป็นผู้ทำงานของหน่วยงานของรัฐในระบบเครือข่ายสารสนเทศของกรมบัญชีกลาง ซึ่งรวมถึงนิติบุคคลที่ผู้ทำงานเป็นหุ้นส่วนผู้จัดการ กรรมการผู้จัดการ ผู้บริหาร ผู้มีอำนาจในการดำเนินงานในกิจการของนิติบุคคลนั้นด้วย
- ๓.๖ มีคุณสมบัติและไม่มีลักษณะต้องห้ามตามที่คณะกรรมการนโยบายการจัดซื้อจัดจ้างและการบริหารพัสดุภาครัฐกำหนดในราชกิจจานุเบกษา
- ๓.๗ เป็นนิติบุคคล ผู้มีอาชีพรับจ้างงานที่ประกวดราคาอิเล็กทรอนิกส์ดังกล่าว
- ๓.๘ ไม่เป็นผู้มีผลประโยชน์ร่วมกันกับผู้ยื่นข้อเสนอรายอื่นที่เข้ายื่นข้อเสนอให้แก่ สำนักงานขนส่งจังหวัดชัยภูมิ ณ วันประกาศประกวดราคาอิเล็กทรอนิกส์หรือไม่เป็นผู้กระทำการอันเป็นการขัดขวางการแข่งขันราคาอย่างเป็นธรรม ในการเสนอราคาครั้งนี้
- ๓.๙ ไม่เป็นผู้ได้รับเอกสิทธิ์หรือความคุ้มกัน ซึ่งอาจปฏิเสธไม่ยอมขึ้นศาลไทย เว้นแต่รัฐบาลของผู้ยื่นข้อเสนอได้มีคำสั่งสละเอกสิทธิ์และความคุ้มกันเช่นนั้น
- ๓.๑๐ ผู้ยื่นข้อเสนอต้องมีผลงานก่อสร้างประเภทเดียวกันกับผลงานที่ประกวดราคาจ้างก่อสร้างในวงเงินไม่น้อยกว่า ๒๕๓,๐๐๐.๐๐ บาท (สองแสนห้าหมื่นสามพันบาทถ้วน) และเป็นผลงานที่เป็นคู่สัญญาโดยตรงกับหน่วยงานของรัฐหรือหน่วยงานเอกชนที่ สำนักงานขนส่งจังหวัดชัยภูมิเชื่อถือ
- ๓.๑๑ กิจการร่วมค้าที่ยื่นข้อเสนอในรูปแบบของ "กิจการร่วมค้า" ต้องมีคุณสมบัติดังนี้
กิจการร่วมค้าที่ยื่นข้อเสนอ ผู้เข้าร่วมค้าทุกรายจะต้องมีคุณสมบัติครบถ้วนตามเงื่อนไขที่กำหนดไว้ในเอกสารเชิญชวน เว้นแต่ในกรณีกิจการร่วมค้าที่มีข้อตกลงระหว่างผู้เข้าร่วมค้ากำหนดให้ผู้เข้าร่วมค้ารายใดรายหนึ่งเป็นผู้เข้าร่วมค้าหลัก กิจการร่วมค่านั้นสามารถใช้ผลงานก่อสร้างของผู้เข้าร่วมค้าหลักรายเดียวเป็นผล งานก่อสร้างของกิจการร่วมค้าที่ยื่นข้อเสนอ

กรณีมีข้อตกลงระหว่างผู้เข้าร่วมคำกำหนดให้ผู้เข้าร่วมคำรายใดรายหนึ่งเป็นผู้เข้าร่วมคำหลัก ข้อตกลงดังกล่าวจะต้องมีการกำหนดสัดส่วนหน้าที่ และความรับผิดชอบในปริมาณงาน สิ่งของ หรือมูลค่า ตามสัญญามากกว่าผู้เข้าร่วมคำรายอื่นทุกราย

กิจการร่วมค้าที่ยื่นข้อเสนอ ผู้เข้าร่วมคำหลักจะต้องเป็นผู้ประกอบการงานก่อสร้างในสาขาที่ได้ ขึ้นทะเบียนไว้กับกรมบัญชีกลาง

๓.๑๒ ผู้ยื่นข้อเสนอต้องลงทะเบียนที่มีข้อมูลถูกต้องครบถ้วนในระบบจัดซื้อจัดจ้างภาครัฐ ด้วย อิเล็กทรอนิกส์ (Electronic Government Procurement : e-GP) ของกรมบัญชีกลาง

๓.๑๓ ผู้ยื่นข้อเสนอต้องมีมูลค่าสุทธิของกิจการ ดังนี้

(๑) กรณีผู้ยื่นข้อเสนอเป็นนิติบุคคลที่จัดตั้งขึ้นตามกฎหมายไทยซึ่งได้จดทะเบียนเกินกว่า ๑ ปี ต้องมีมูลค่าสุทธิของกิจการจากผลต่างระหว่างสินทรัพย์สุทธิหักด้วยหนี้สินสุทธิ ที่ปรากฏในงบแสดงฐานะการเงินที่มีการตรวจรับรองแล้ว ซึ่งจะต้องแสดงค่าเป็นบวกติดต่อกันเป็นระยะเวลา ๑ ปีสุดท้ายก่อนวัน ยื่นข้อเสนอ

(๒) กรณีผู้ยื่นข้อเสนอเป็นนิติบุคคลที่จัดตั้งขึ้นตามกฎหมายไทย ซึ่งยังไม่มีงบแสดงฐานะการเงินกับกรมพัฒนาธุรกิจการค้า ให้พิจารณาการกำหนดมูลค่าของทุนจดทะเบียน โดยผู้ยื่นข้อเสนอ จะต้องมีทุนจดทะเบียนที่เรียกชำระมูลค่าหุ้นแล้ว ณ วันที่ยื่นข้อเสนอ ไม่ต่ำกว่า ๑ ล้านบาท

(๓) กรณีผู้ยื่นข้อเสนอเป็นบุคคลธรรมดา ต้องมีมูลค่าสุทธิของกิจการ โดยพิจารณาจากบัญชีเงินฝากธนาคาร ณ วันยื่นข้อเสนอ โดยต้องมีเงินฝากเป็นบวกในมูลค่า ๑ ใน ๔ ของมูลค่างบประมาณที่ยื่นข้อเสนอ ในครั้งนั้นและหากเป็นผู้ชนะการจัดซื้อจัดจ้างหรือเป็นผู้ได้รับการคัดเลือกจะต้องแสดงบัญชีเงินฝากที่มีมูลค่า ดังกล่าวอีกครั้งหนึ่งในวันลงนามในสัญญา

(๔) กรณีที่ผู้ยื่นข้อเสนอไม่มีมูลค่าสุทธิของกิจการและทุนจดทะเบียน หรือมีแต่ไม่เพียงพอที่จะเข้า ยื่นข้อเสนอ ผู้ยื่นข้อเสนอสามารถขอวงเงินสินเชื่อเพื่อมาสนับสนุนให้มูลค่าสุทธิ ของกิจการ (Net Worth) ไม่ ติดลบ หรือให้มีสภาพคล่องที่เพียงพอต่อการยื่นข้อเสนอ โดยต้องมีวงเงินสินเชื่อ ๑ ใน ๔ ของมูลค่า งบประมาณที่ยื่นข้อเสนอในครั้งนั้น (สินเชื่อที่ธนาคารภายในประเทศ หรือบริษัทเงินทุนหรือบริษัท เงินทุน หลักทรัพย์ที่ได้รับอนุญาตให้ประกอบกิจการเงินทุนเพื่อการพาณิชย์ และประกอบธุรกิจ ค่าประกัน ตาม ประกาศของธนาคารแห่งประเทศไทย ตามรายชื่อบริษัทเงินทุนที่ธนาคารแห่งประเทศไทย แจ้งเวียน ให้ทราบ โดยพิจารณาจากยอดเงินรวมของวงเงินสินเชื่อที่สำนักงานใหญ่รับรอง หรือที่สำนักงานสาขารับรอง (กรณีได้รับ มอบอำนาจจากสำนักงานใหญ่) ซึ่งออกให้แก่ผู้ยื่นข้อเสนอ นับถึงวันยื่นข้อเสนอไม่เกิน ๙๐วัน)

(๕) กรณีตาม (๑) - (๔) ยกเว้นสำหรับกรณีดังต่อไปนี้

(๕.๑) กรณีที่ผู้ยื่นข้อเสนอเป็นหน่วยงานของรัฐ

(๕.๒) นิติบุคคลที่จัดตั้งขึ้นตามกฎหมายไทยที่อยู่ระหว่างการฟื้นฟูกิจการ ตามพระราชบัญญัติ ล้มละลาย (ฉบับที่ ๑๐) พ.ศ. ๒๕๖๑

(๕.๓) งานจ้างก่อสร้าง ที่กรมบัญชีกลางได้ขึ้นทะเบียนผู้ประกอบการงานก่อสร้างแล้ว และงาน จ้างก่อสร้างที่หน่วยงานของรัฐได้มีการจัดทำบัญชีผู้ประกอบการงานก่อสร้างที่มีคุณสมบัติเบื้องต้นไว้แล้ว ก่อนวันที่พระราชบัญญัติการจัดซื้อจัดจ้างและการบริหารพัสดุภาครัฐมีผลใช้บังคับ

๔. แบบรูปรายการงานก่อสร้างที่จะดำเนินการจ้างก่อสร้าง และเอกสารแนบท้ายอื่น ๆ

๔.๑ แบบ พร.๑ (ก) จำนวน ๑ แผ่น

๔.๒ แบบ พร.๑ จำนวน ๖ แผ่น

๔.๓ แบบเลขที่ สยผจ.ชย. ๖๙ - ๐๓๔

๕. กำหนดเวลาส่งมอบงานจ้าง

ดำเนินการก่อสร้างให้แล้วเสร็จภายใน ๙๐ วัน นับถัดจากวันลงนามในสัญญา

๖. งานงานและการจ่ายเงิน

สำนักงานขนส่งจังหวัดชัยภูมิ จะจ่ายค่าจ้างซึ่งได้รวมภาษีมูลค่าเพิ่มตลอดจนภาษีอากรอื่น ๆ และค่าใช้จ่ายที่ปรังด้วยแล้วโดยถือราคาเหมารวมเป็นเกณฑ์และกำหนดจ่ายเงินเป็นจำนวน ๓ งวด ดังนี้

งวดที่ ๑ เป็นเงินประมาณร้อยละ ๒๕ ของค่างานก่อสร้างทั้งหมด

เมื่อผู้รับจ้างได้ปฏิบัติงาน

๑. งานโครงสร้างวิศวกรรมทั้งหมดแล้วเสร็จ

๒. งานหลังคาทั้งหมดแล้วเสร็จ

๓. งานก่อผนังทั้งหมดแล้วเสร็จ

ให้แล้วเสร็จถูกต้องตามรูปแบบและรายการและคณะกรรมการตรวจการจ้างได้ตรวจรับงานไว้เป็นที่เรียบร้อยแล้ว กำหนดแล้วเสร็จภายใน ๓๐ วัน นับจากวันที่เริ่มทำงานตามสัญญาจ้าง

งวดที่ ๒ เป็นเงินประมาณร้อยละ ๓๐ ของค่างานก่อสร้างทั้งหมด

เมื่อผู้รับจ้างได้ปฏิบัติงาน

- งานสถาปัตยกรรมทั้งหมดแล้วเสร็จ

- งานประปาและสุขาภิบาลทั้งหมดแล้วเสร็จ

- งานระบบไฟฟ้าและการสื่อสารทั้งหมดแล้วเสร็จ

- งานทดสอบระบบไฟฟ้าและประปา

ให้แล้วเสร็จถูกต้องตามรูปแบบและรายการและคณะกรรมการตรวจการจ้างได้ตรวจรับงานไว้เป็นที่เรียบร้อยแล้ว กำหนดแล้วเสร็จภายใน ๖๐ วัน นับจากวันที่เริ่มทำงานตามสัญญาจ้าง

งวดที่ ๓ เป็นเงินประมาณร้อยละ ๔๕ ของค่างานก่อสร้างทั้งหมด

เมื่อผู้รับจ้างได้ปฏิบัติงาน

- งานพื้นทางเท้าทั้งหมดแล้วเสร็จ

- เก็บรายละเอียดงานก่อสร้างส่วนที่เหลือทั้งหมดแล้วเสร็จ

- งานส่วนอื่น ๆ ที่เหลือทั้งหมด พร้อมทำความสะอาดบริเวณพื้นที่โดยรอบและภายใน

ให้แล้วเสร็จถูกต้องตามรูปแบบและรายการและคณะกรรมการตรวจการจ้างได้ตรวจรับงานไว้เป็นที่เรียบร้อยแล้ว กำหนดแล้วเสร็จภายใน ๙๐ วัน นับจากวันที่เริ่มทำงานตามสัญญาจ้าง

๗. หลักเกณฑ์ในการพิจารณาคัดเลือกข้อเสนอ

ในการพิจารณาคัดเลือกผู้ชนะการยื่นข้อเสนอ สำนักงานขนส่งจังหวัดชัยภูมิ จะพิจารณาคัดสินโดยใช้หลักเกณฑ์ราคา

๘. อัตราค่าปรับ

๘.๑ กรณีที่ผู้รับจ้างนำงานที่รับจ้างไปจ้างช่วงให้ผู้อื่นทำอีกทอดหนึ่งโดยไม่ได้รับอนุญาตจากสำนักงานขนส่งจังหวัดชัยภูมิ จะกำหนดค่าปรับสำหรับการฝ่าฝืนดังกล่าวเป็นจำนวนร้อยละ ๑๐ ของวงเงินจ้างช่วงนั้น

๘.๒ กรณีที่ผู้รับจ้างปฏิบัติผิดสัญญาจ้าง สำนักงานขนส่งจังหวัดชัยภูมิ จะกำหนดค่าปรับเป็นรายวันในอัตราร้อยละ ๐.๑๐ ของราคางาน

๙. การกำหนดระยะเวลารับประกันความชำรุดบกพร่อง

ผู้ชนะการเสนอราคาจะต้องรับประกันความชำรุดบกพร่องของงานจ้างที่เกิดขึ้นภายในระยะเวลาไม่น้อยกว่า ๒ ปีนับถัดจากวันที่สำนักงานขนส่งจังหวัดชัยภูมิ ได้รับมอบงานโดยจะต้องจัดการซ่อมแซมแก้ไขให้ใช้การได้ดีดังเดิมภายใน ๑๕ วัน นับถัดจากวันที่ได้รับแจ้งความชำรุดบกพร่อง

๑๐. การปรับราคาค่างานก่อสร้าง

การปรับราคาค่างานก่อสร้างตามหลักสูตรการปรับราคาดังระบุในเอกสารแนบท้าย จะนำมาใช้ในกรณีที่ค่างานก่อสร้างลดลงหรือเพิ่มขึ้น โดยวิธีการต่อไปนี้

ตามเงื่อนไข หลักเกณฑ์ สูตรและวิธีคำนวณที่ใช้กับสัญญาแบบปรับราคาได้ตามมติคณะรัฐมนตรีเมื่อวันที่ ๑๙ พฤษภาคม ๒๕๖๙ เรื่อง มาตรการ บรรเทาผลกระทบสำหรับกลุ่มคู่สัญญาภาครัฐที่ได้รับผลกระทบจากสถานการณ์การสู้รบในภูมิภาคตะวันออกกลาง ตามหนังสือสำนักเลขาธิการคณะรัฐมนตรีด่วนที่สุด ที่ นร ๐๕๐๕/ว ๒๒๐ ลงวันที่ ๒๑ พฤษภาคม ๒๕๖๙

สูตรการปรับราคา (สูตรค่า K) จะต้องคงที่ที่ระดับที่กำหนดไว้ในสัญญา หรือภายในระยะเวลาที่สำนักงานขนส่งจังหวัดชัยภูมิ ได้ขยายออกไป โดยจะใช้สูตรของทางราชการที่ได้ระบุไว้ในเอกสารแนบท้าย

๑๑. มาตรฐานฝีมือช่าง

๑๑.๑ เมื่อสำนักงานขนส่งจังหวัดชัยภูมิได้คัดเลือกผู้ยื่นข้อเสนอรายใดให้เป็นผู้รับจ้างและได้ตกลงจ้างก่อสร้าง ตามประกาศนี้แล้วผู้ยื่นข้อเสนอจะต้องตกลงว่าในการปฏิบัติงานก่อสร้างดังกล่าว ผู้ยื่นข้อเสนอจะต้องมีและใช้ ผู้มีวุฒิปัฒนาระดับ ปวช. ปวส. และ ปวท. หรือเทียบเท่าจากสถาบันการศึกษาที่ ก.พ. รับรองให้เข้ารับราชการได้ ในอัตราไม่ต่ำกว่าร้อยละ ๑๐ ของแต่ละสาขาช่างแต่จะต้องมีจำนวนช่างอย่างน้อย ๑ คน ในแต่ละสาขา สาขาช่างก่อสร้าง/ช่างโยธา

๑๑.๒ ให้ผู้รับจ้างจัดทำแผนงานก่อสร้างและส่งให้แก่สำนักงานขนส่งจังหวัดชัยภูมิเพื่อขอความเห็นชอบ ภายใน ๑๕ วัน นับจากวันเริ่มต้นสัญญา

๑๑.๓ ให้ผู้รับจ้าง ส่งรายชื่อวิศวกรผู้ควบคุมงาน สาขาวิศวกรรมโยธา พร้อมใบประกอบวิชาชีพที่ยังไม่สิ้นอายุ ภายใน ๑๕ วัน นับจากวันเริ่มต้นสัญญา



(นางทิวาภรณ์ ปัญจมาตย์)

เจ้าพนักงานขนส่งอาวุโส

ประธานกรรมการ



(นายสนธยา วิเศษชาติ)

นายช่างตรวจสภาพรถชำนาญงาน

กรรมการ



(นายออด เรียงศรีอัญญ)

พนักงานเขียนแบบ

กรรมการ